PREFEITURA MUNICIPAL DE NOVA IGUAÇU

139/53

PROCESSO: ____/_____

REQUERENTE: Antonio Adelson Coelho

ASSUNTO: _____

ANDAMENTO DO PROCESSO

DESTINO	DATA	DESTINO	DATA

ANEXO: _____

ACERVO DIGITALIZADO
CEDIM
CENTRO DE DOCUMENTAÇÃO E IMAGEM
INSTITUTO MULTIDISCIPLINAR - UFRRJ
ARQUIVO DE PLANTAS

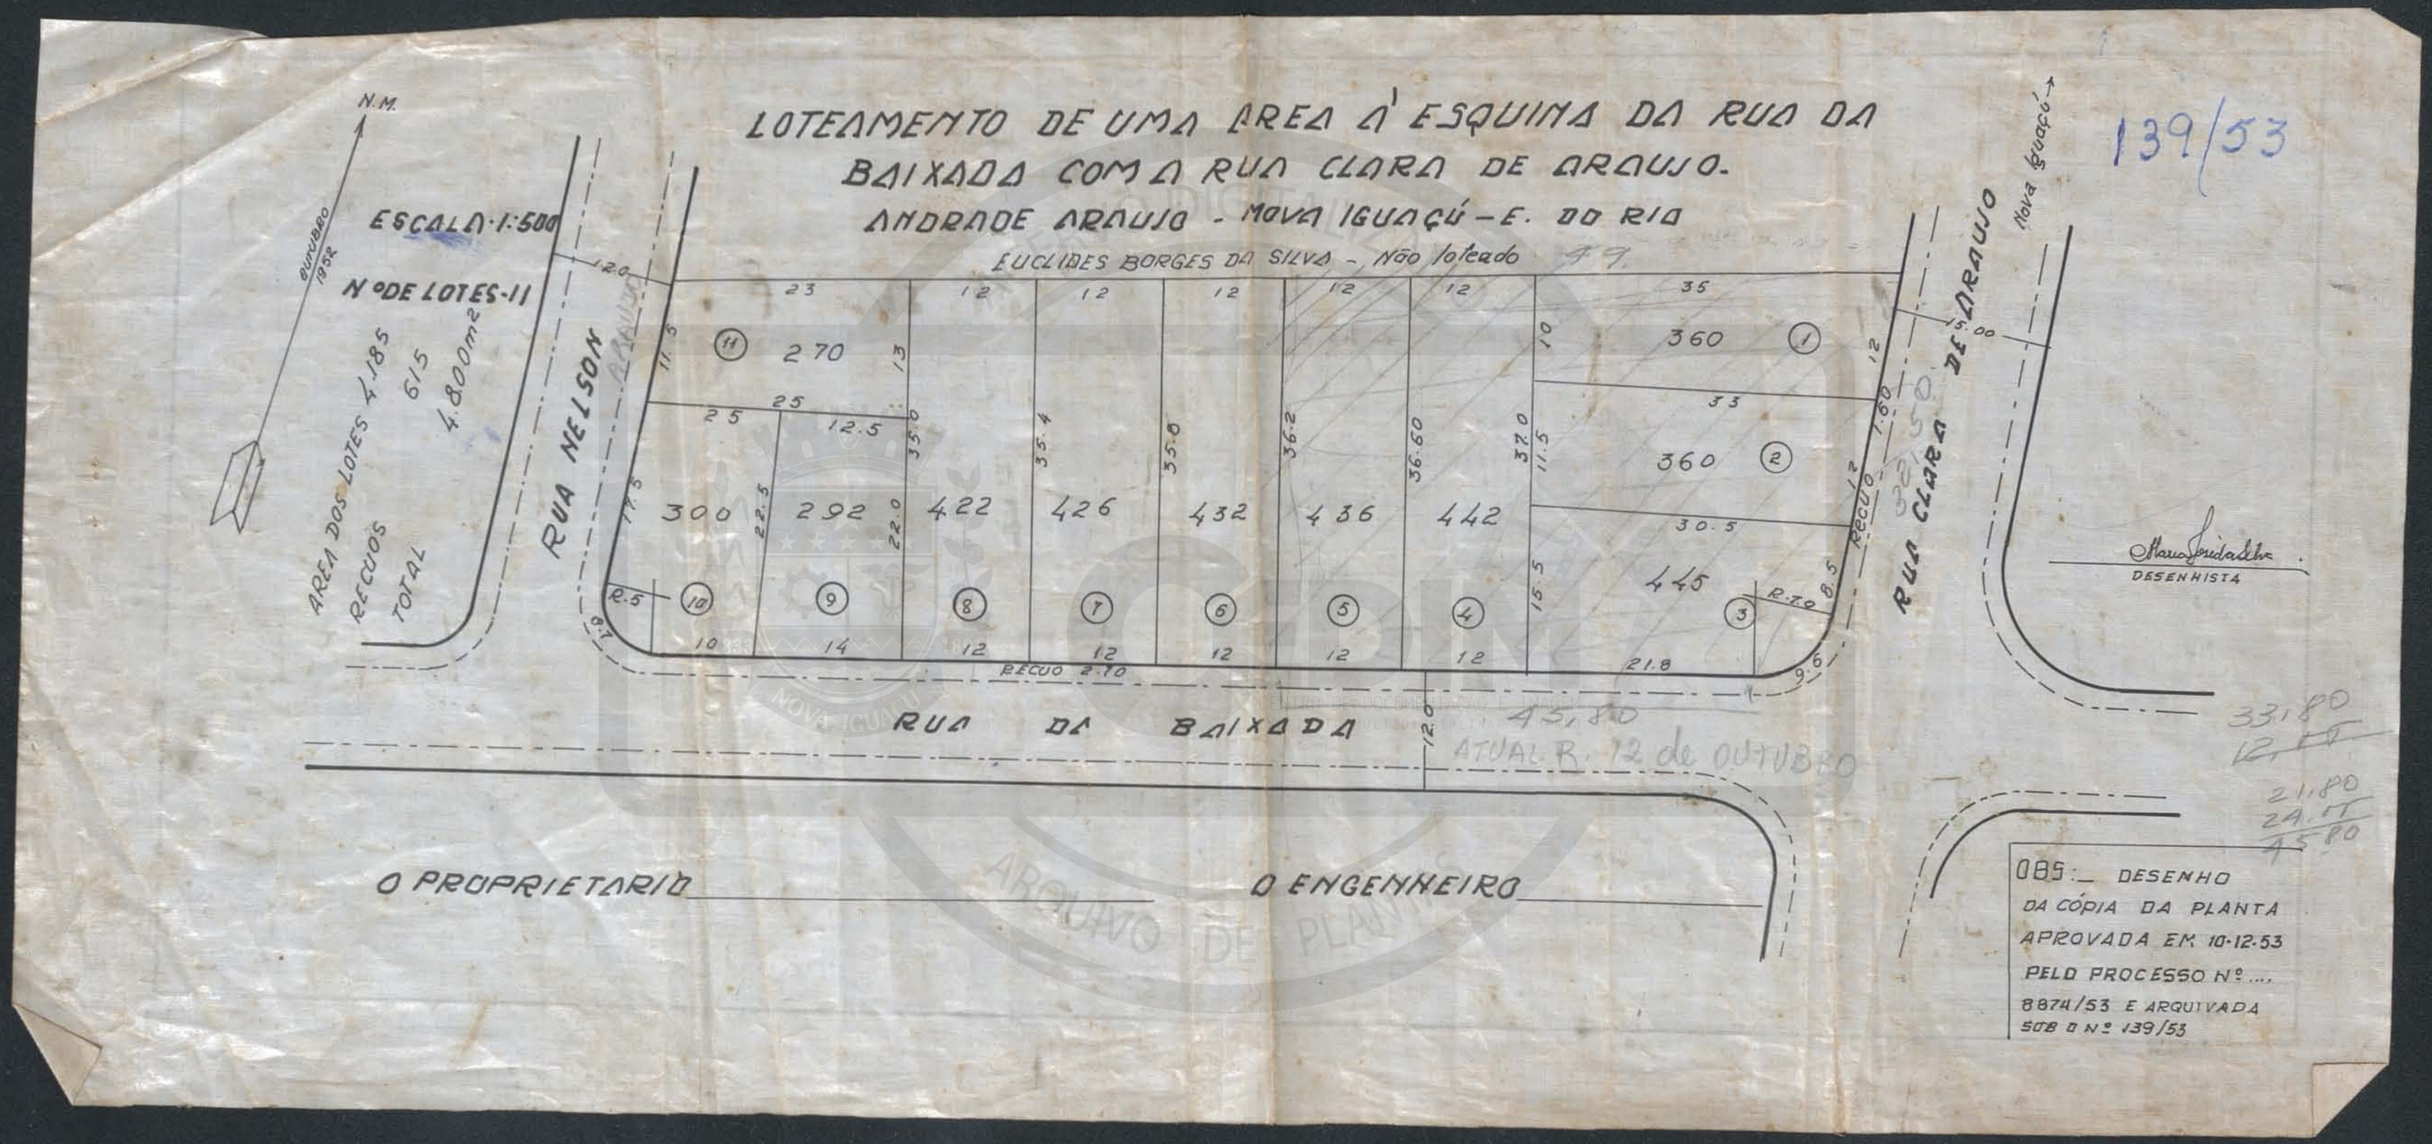
LOTEAMENTO DE UMA AREA Á ESQUINA DA RUA DA BAIXADA COM A RUA CLARA DE ARAUJO.
ANDRADE ARAUJO - NOVA IGUAÇÚ - E. DO RIO
EUCLIDES BORGES DA SILVA - Não loteado
139/53
N.M.
OUTUBRO 1952
ESCALA 1:500
Nº DE LOTES-11
AREA DOS LOTES 4.185
RECUOS 615
TOTAL 4.800m²
RUA NELSON
RUA CLARA DE ARAUJO
Nova Iguaçú
RUA DA BAIXADA
RECUO 2.70
270
300
292
422
426
432
436
442
360
360
445
DESENHISTA
45,80
ATUAL R. 12 de OUTUBRO
33,80
21,80
24,00
45,80
O PROPRIETARIO
O ENGENHEIRO
OBS:_ DESENHO DA CÓPIA DA PLANTA APROVADA EM 10-12-53 PELO PROCESSO Nº.... 8874/53 E ARQUIVADA SOB O Nº 139/53