

PREFEITURA MUNICIPAL DE NOVA IGUAÇU



ACERVO DIGITALIZADO 06/55



PROCESSO: _____ / _____

REQUERENTE: Francisca Ferreira Souza

ASSUNTO: Dormimento

ANDAMENTO DO PROCESSO

DESTINO	DATA	DESTINO	DATA
Ap.	05/05/54		

CENTRO DE DOCUMENTAÇÃO E IMAGEM
INSTITUTO MULTIDISCIPLINAR - UFRRJ

ARQUIVO DE PLANTAS

ANEXO: _____

PLANTA DE DESMEMBRAMENTO DE PARTE DO LOTE Nº 60 DA RUA PRESIDENTE KONDZÉ PRIMEIRO DISTRITO MUNICIPIO DE NOVA IGUAÇU. E. DO RIO.

VIDE INFORMAÇÃO DA



PROCURADORIA
PRONT. 130754

P. A. N. I.
ARQUIVO D. D. E.
PLANTA Nº 6/55

NOV 30 1954

LEGENDA

ÁREA DO LOTE 60 = 625.00 m²
" A DESMEMBRAD = 312.50 m²

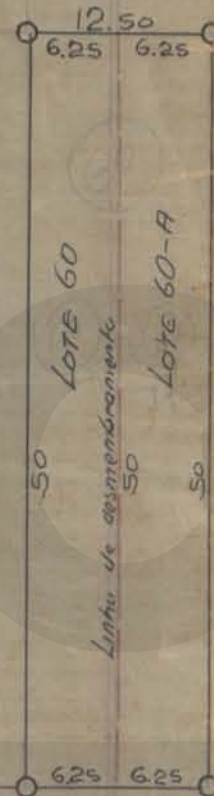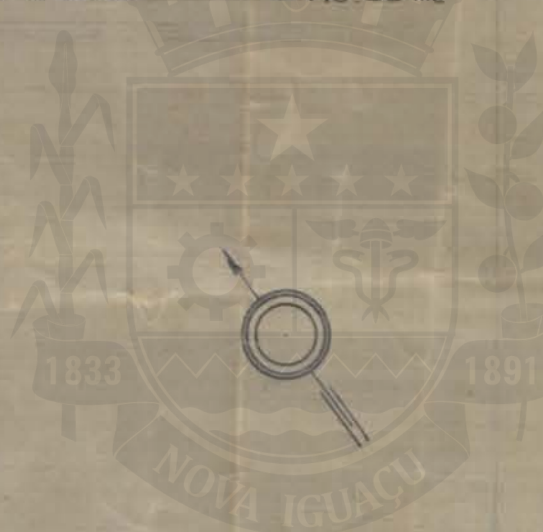

ESCALA - 1:500

PROPRIETÁRIO

Francisco Ferreira Leça

ENGENHEIRO

Aluis Ribeiro

CART. 30 C.R.E.A.

2ª REGIÃO

RUA OTAVIO ACCOLI

RUA PRESIDENTE KONDZÉ

Município de Nova Iguaçu
DIVISÃO DE ENGENHARIA
PLANO DE DESMEMBRAMENTO

5 Maio 1954
Desmembramento em
Zona Urbana
em 2 Lotes
21907/54