

PREFEITURA MUNICIPAL DE NOVA IGUAÇU



16/55

PROCESSO: 1

REQUERENTE: João Pereira Alves

ASSUNTO: \_\_\_\_\_


ANDAMENTO DO PROCESSO

DESTINO	DATA	DESTINO	DATA

ANEXO: \_\_\_\_\_  
\_\_\_\_\_  
\_\_\_\_\_

DESMEMBRAMENTO  
 DE UM TERRELO QUE SE ENCONTRA EDIFICADO O PRÉDIO Nº 116 DA RUA  
 FLORESTA MIRANDA - NOVA IGUAÇU

P. M. N. I.  
 ARQUIVO DA D. E.  
 PLANTA Nº 16/55

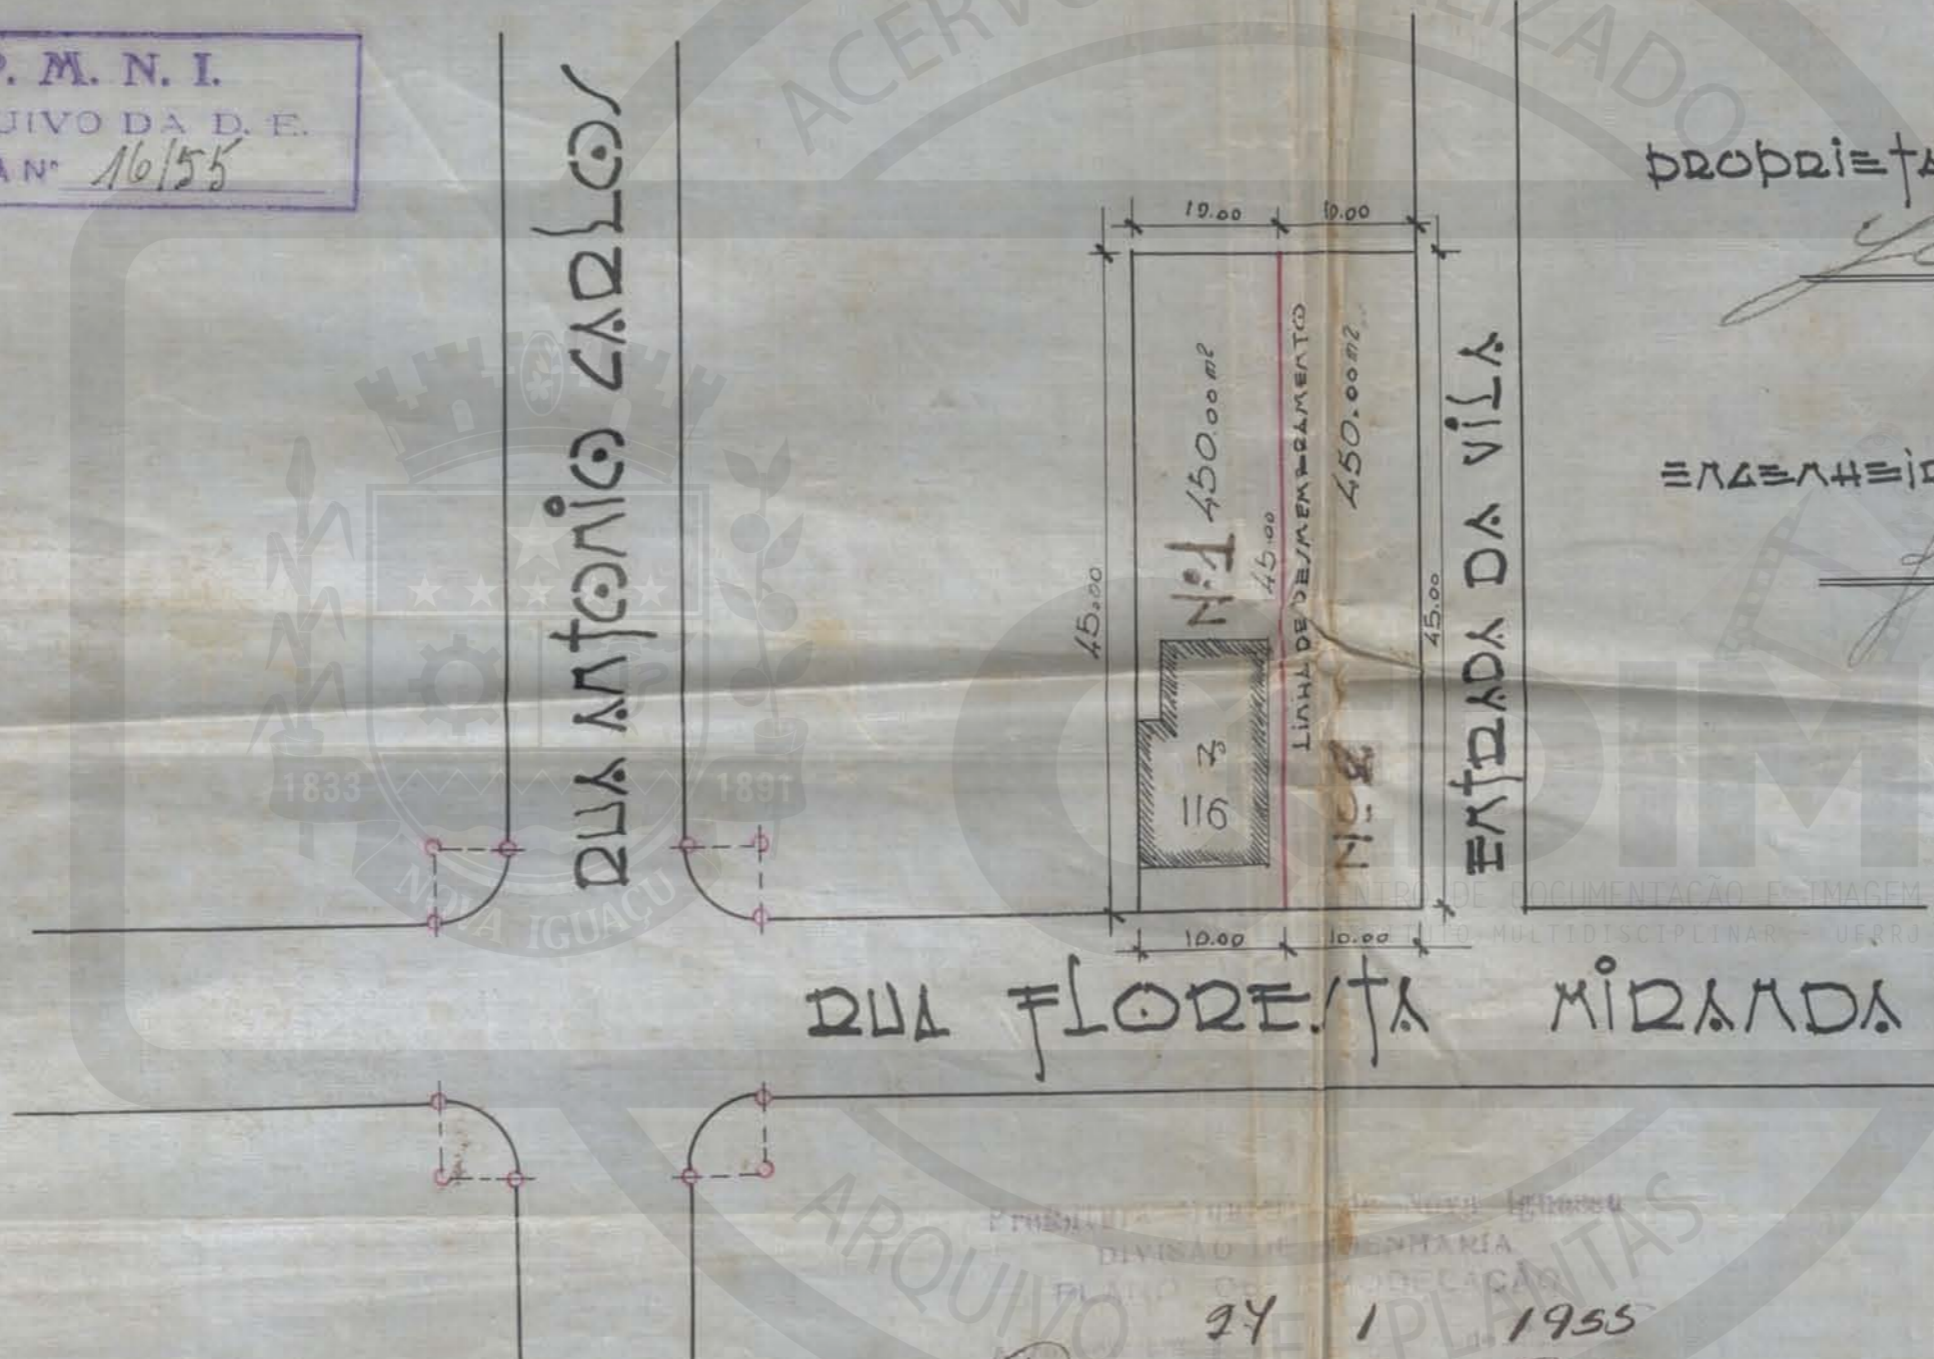

PROPRIETÁRIO:  
*Janeteira*

ENGENHEIRO:  
*José Augusto de Souza*  
 CREA Nº 176 50 124-5

APROVO  
 N. Iguaçu, 27-1-55  
 Prefeito

ESCALA: 1/5000

ARQUIVO DE PLANTAS  
 24 1955  
 Desmembramento em zona  
 urbana  
 2 lots  
 829/55  
 Roberto de P. E.  
 Eng. Civil