

PREFEITURA MUNICIPAL DE NOVA IGUAÇU

23/55



PROCESSO: _____ / _____

REQUERENTE: João Magalhães Enqueira

ASSUNTO: Vila Brasil

ANDAMENTO DO PROCESSO

| DESTINO | DATA | DESTINO | DATA |
|---------|------|---------|------|
| | | | |
| | | | |
ANEXO: _____

P. M. N. I.
ARQUIVO DA D. E.
PLANTA Nº 23/55

23-55

VILA BRASIL
PARADA DA PRATA

PERFIL LONGITUDINAL

ESCALA

| | |
|------------|-------|
| HORIZONTAL | 1/500 |
| VERTICAL | 1/50 |

PROPRIETARIO.

José Magalhães Gonçalves

ENGENHEIRO.


Eng.º Roberto de A. Silva
C.R. SA 465-10-57

APROVO, sujeitando-se
Requerente ao cumprimento das
obrigações que assumiu ao
assinhar na D. A. o termo de
1958 11/11/57 30-12-57

Ed. *[Signature]*
Prefeito

*Deferido
A. N. T. Silva*

PROLONGAMENTO DA RUA NATAL

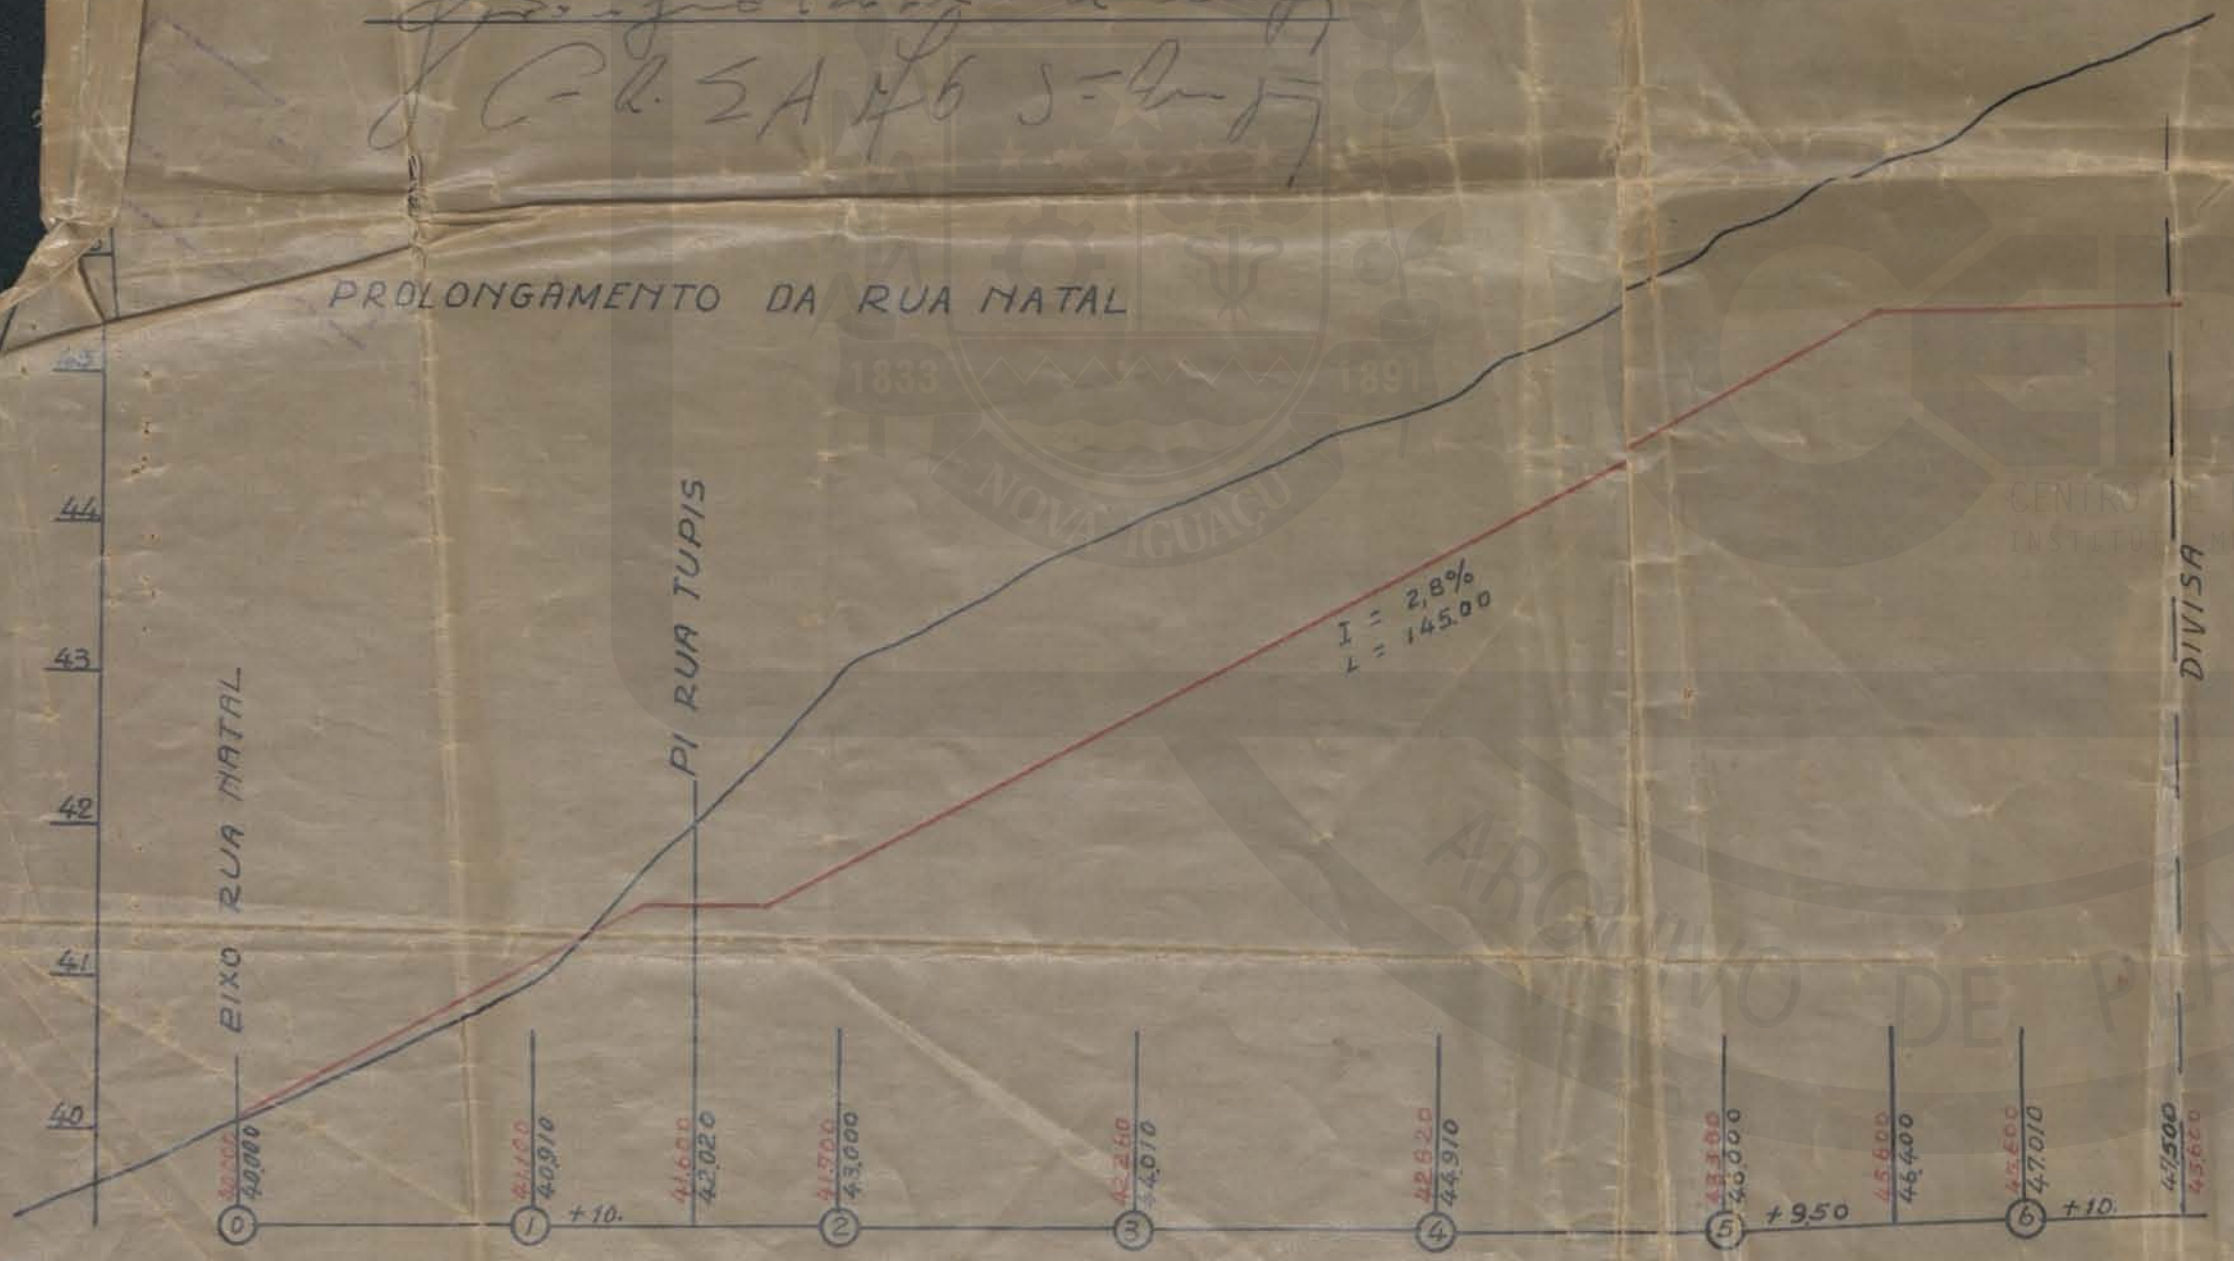

PROLONGAMENTO DA RUA TUPIS



COMPANHIA MUNICIPAL DE ÁGUA E SANEAMENTO
DEPARTAMENTO DE ENGENHARIA
PLANO DE PROJETO Nº 11.104
11/11/57
[Signature]