




1/55

P. M. N. I.  
ARQUIVO DA D. E.  
PLANTA N° 24/55


# - RELOTEAMENTO -

DIVISÃO DOS LOTES N° 25 E 26 SITUADOS A RUA DELTA -  
PONTO CHIC - 1º DISTRITO - MUNICÍPIO DE NOVA IGUAÇU -  
ESTADO DO RIO.

ESTRADA DE MENNO ABLON

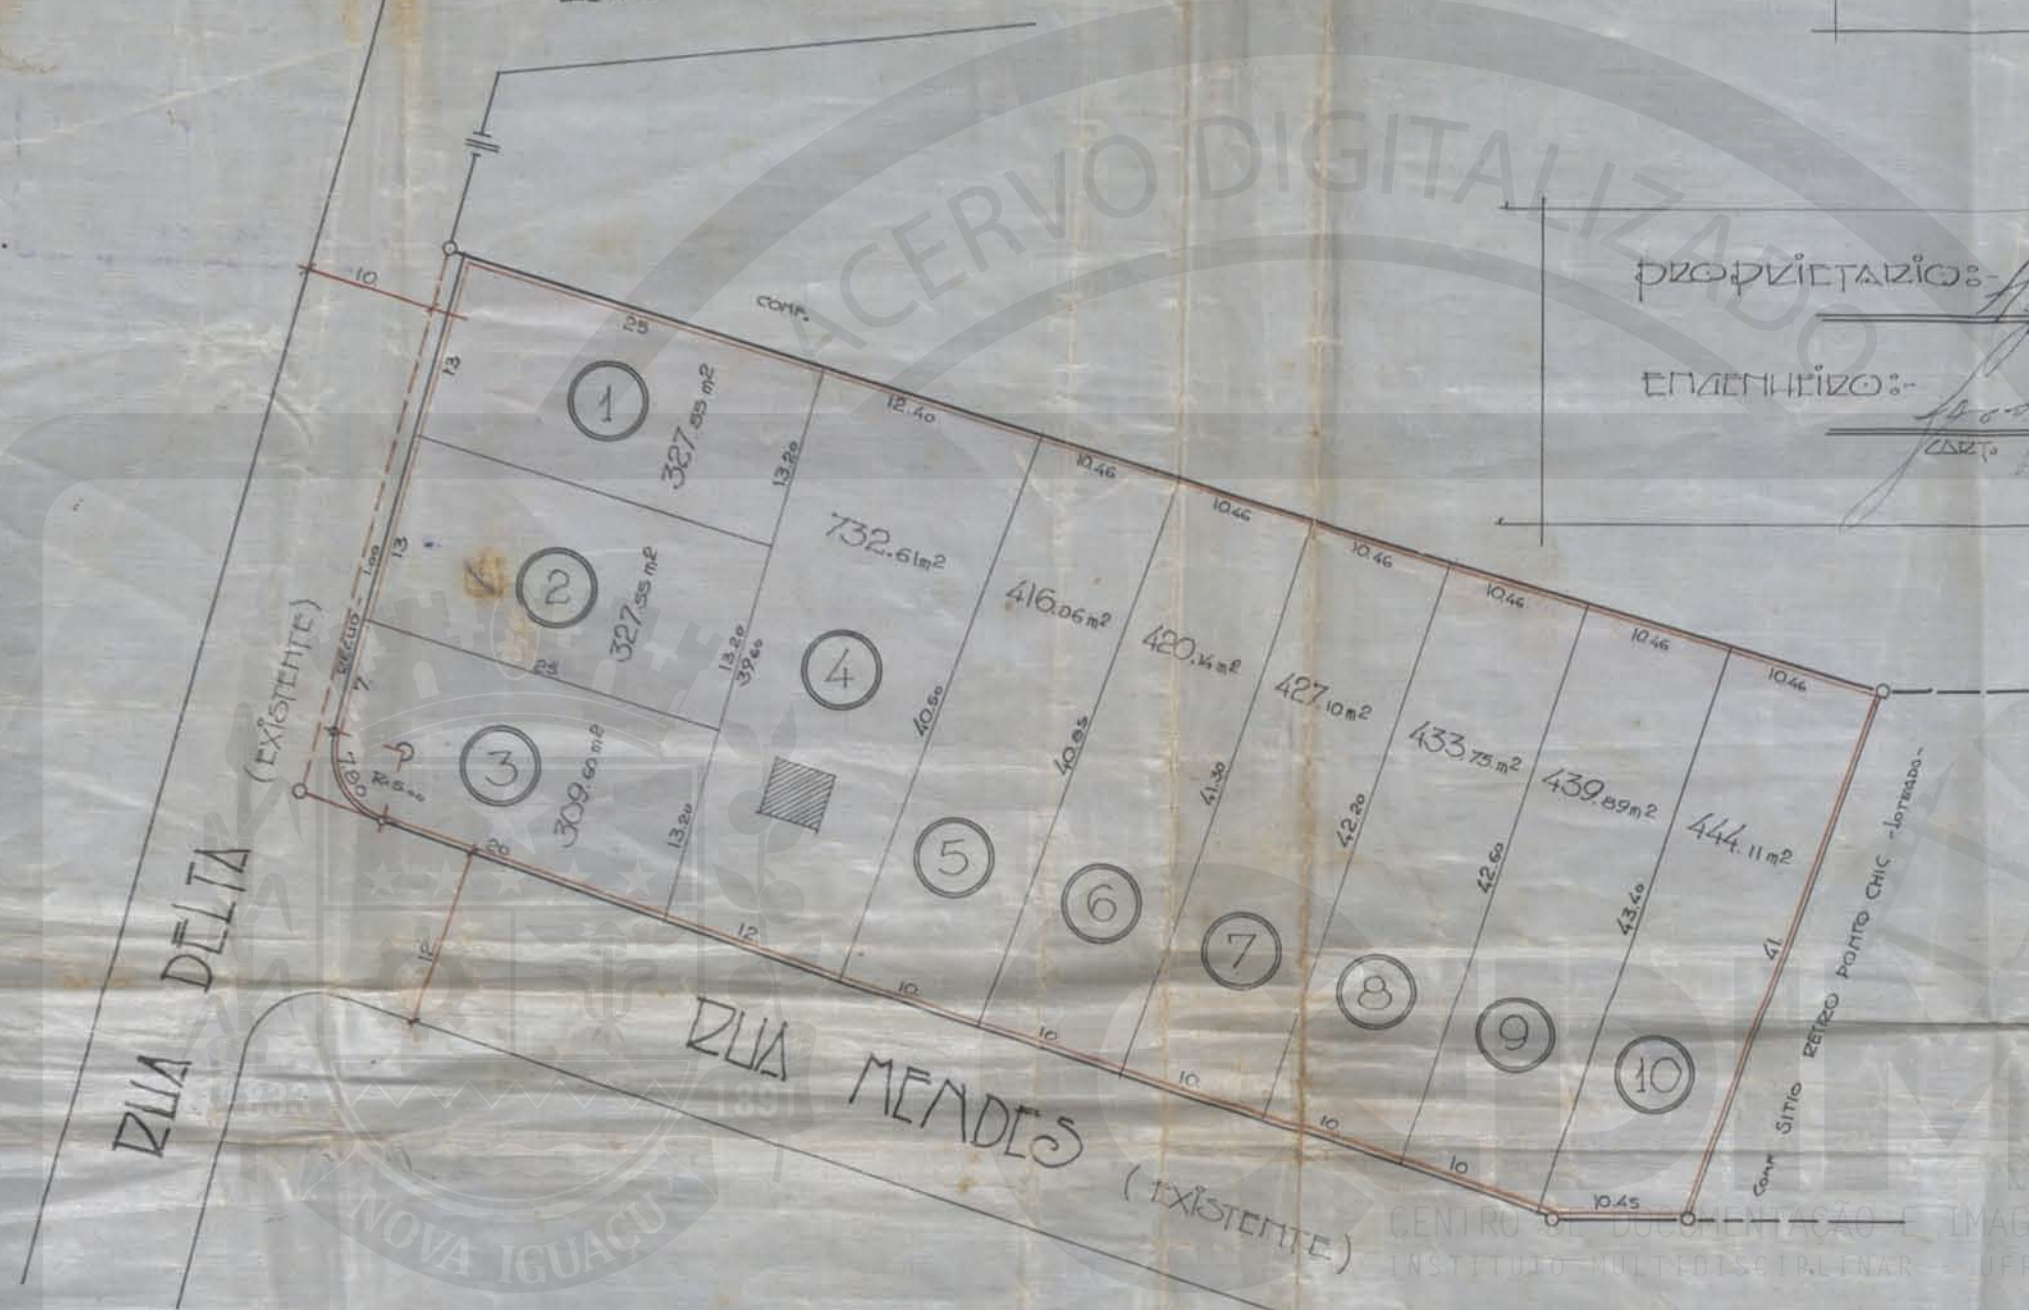

PROPRIETÁRIO: Agemar Franco de Oliveira  
 ENGENHEIRO: João Paulo Bastos da Costa  
 CREA: 146 C.V.E.A. 8 = REGISTRO

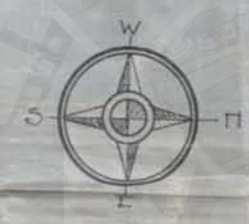

### LEGENDA

NUMERO DE LOTES = 10  
 ÁREA DOS LOTES = 4.277,86 m²  
 " DE REÇUO = 43,90 m²

**APROVO**  
 N. Iguaçu, 31/12/54  
*[Signature]*

RELOTEAMENTO em que foram  
 10 lotes  
 10/12/54 pelo Chefe da D.E.  
 Carlos Clair de Sá

ESCALA 1:500