PREFEITURA MUNICIPAL DE NOVA IGUAÇU

96/63

PROCESSO:____/_____

REQUERENTE:_____

ASSUNTO:_____

ANDAMENTO DO PROCESSO

DESTINO	DATA	DESTINO	DATA

ANEXO: _____

PARQUE DOS COQUEIROS

PROJETO DE LOTEAMENTO E URBANIZAÇÃO DE — PARTE DA ÁREA SITUADA Á ESTRADA DO MUNGANGO EM CABUÇÚ — MUNICIPIO DE NOVA IGUAÇÚ —

ÁREA GERAL		
ÁREA DO LOTES (282 LOTES)	106.844,00 m2	= 67,21 %
ÁREAS CEDIDAS	9.672,00 "	= 6,09 "
ÁREA DAS RUAS	42.448,00 "	= 26,70 "
ÁREA FAIXA NON ÆDIFICANDI	4.448,00 "	= 0,00
ÁREA TOTAL	163.412,00 m2	= 100,00 %

ÁREA	
RECÚO	
A	
B	
C	
D	
TOTA	

P. M. N. I.
ARQUIVO DA D.E.
PLANTA 96-63

O PRO.PRIETÁRIO: Abelardo dos Santos Abreu

AUTOR DO PROJETO E RESP. P. EXEC. DA OBRA: José Rebello de Castro

JOSÉ REBELLO DE CASTRO
Eng. Civil - CREA Nº 2004-D

ESCALA: 1:1.000

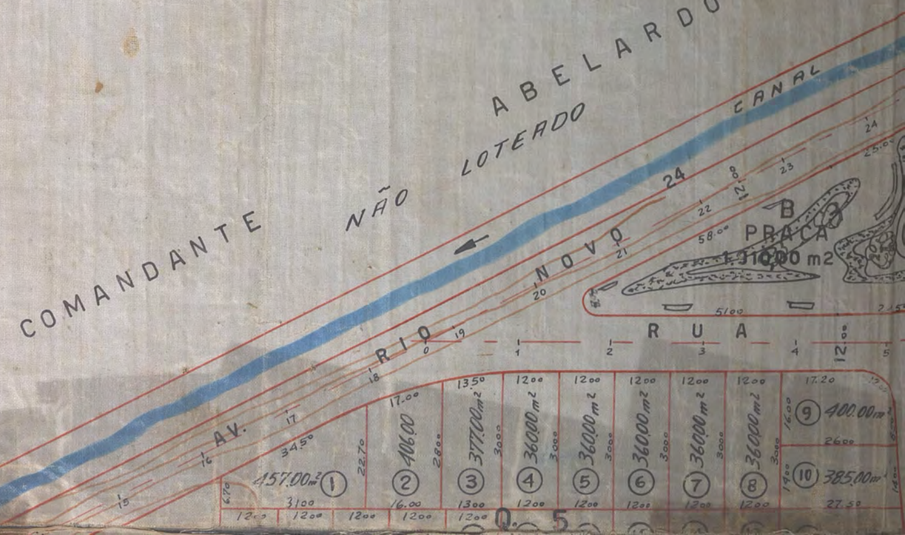

N.M.

S CEDIDAS

MNI - PRAÇAS

EST. MUNG. 315 00 m2
- - - - - 1.270,00 "
- - - - - 1.91,0 00 "
- - - - - 3.510,00 "
- - - - - 2.390,00 "
- - - - - 277,00 "

L - - - - 9.672,00 m2

CANAL

RIO

AV.

MATTA

RUA ABAETÉ

RUA IRAÍ

RUA NOVO

RUA MONOAI

RUA URUCARÁ

RUA LEAL CARVALHO

RUA LISACAMPOS

RUA MACEDO

JARDIM JENIZE

PRAÇA C
3.510,00 m2

Q. 8
Q. 9
Q. 11
Q. 14
Q. 15
Q. 16

25
26
26

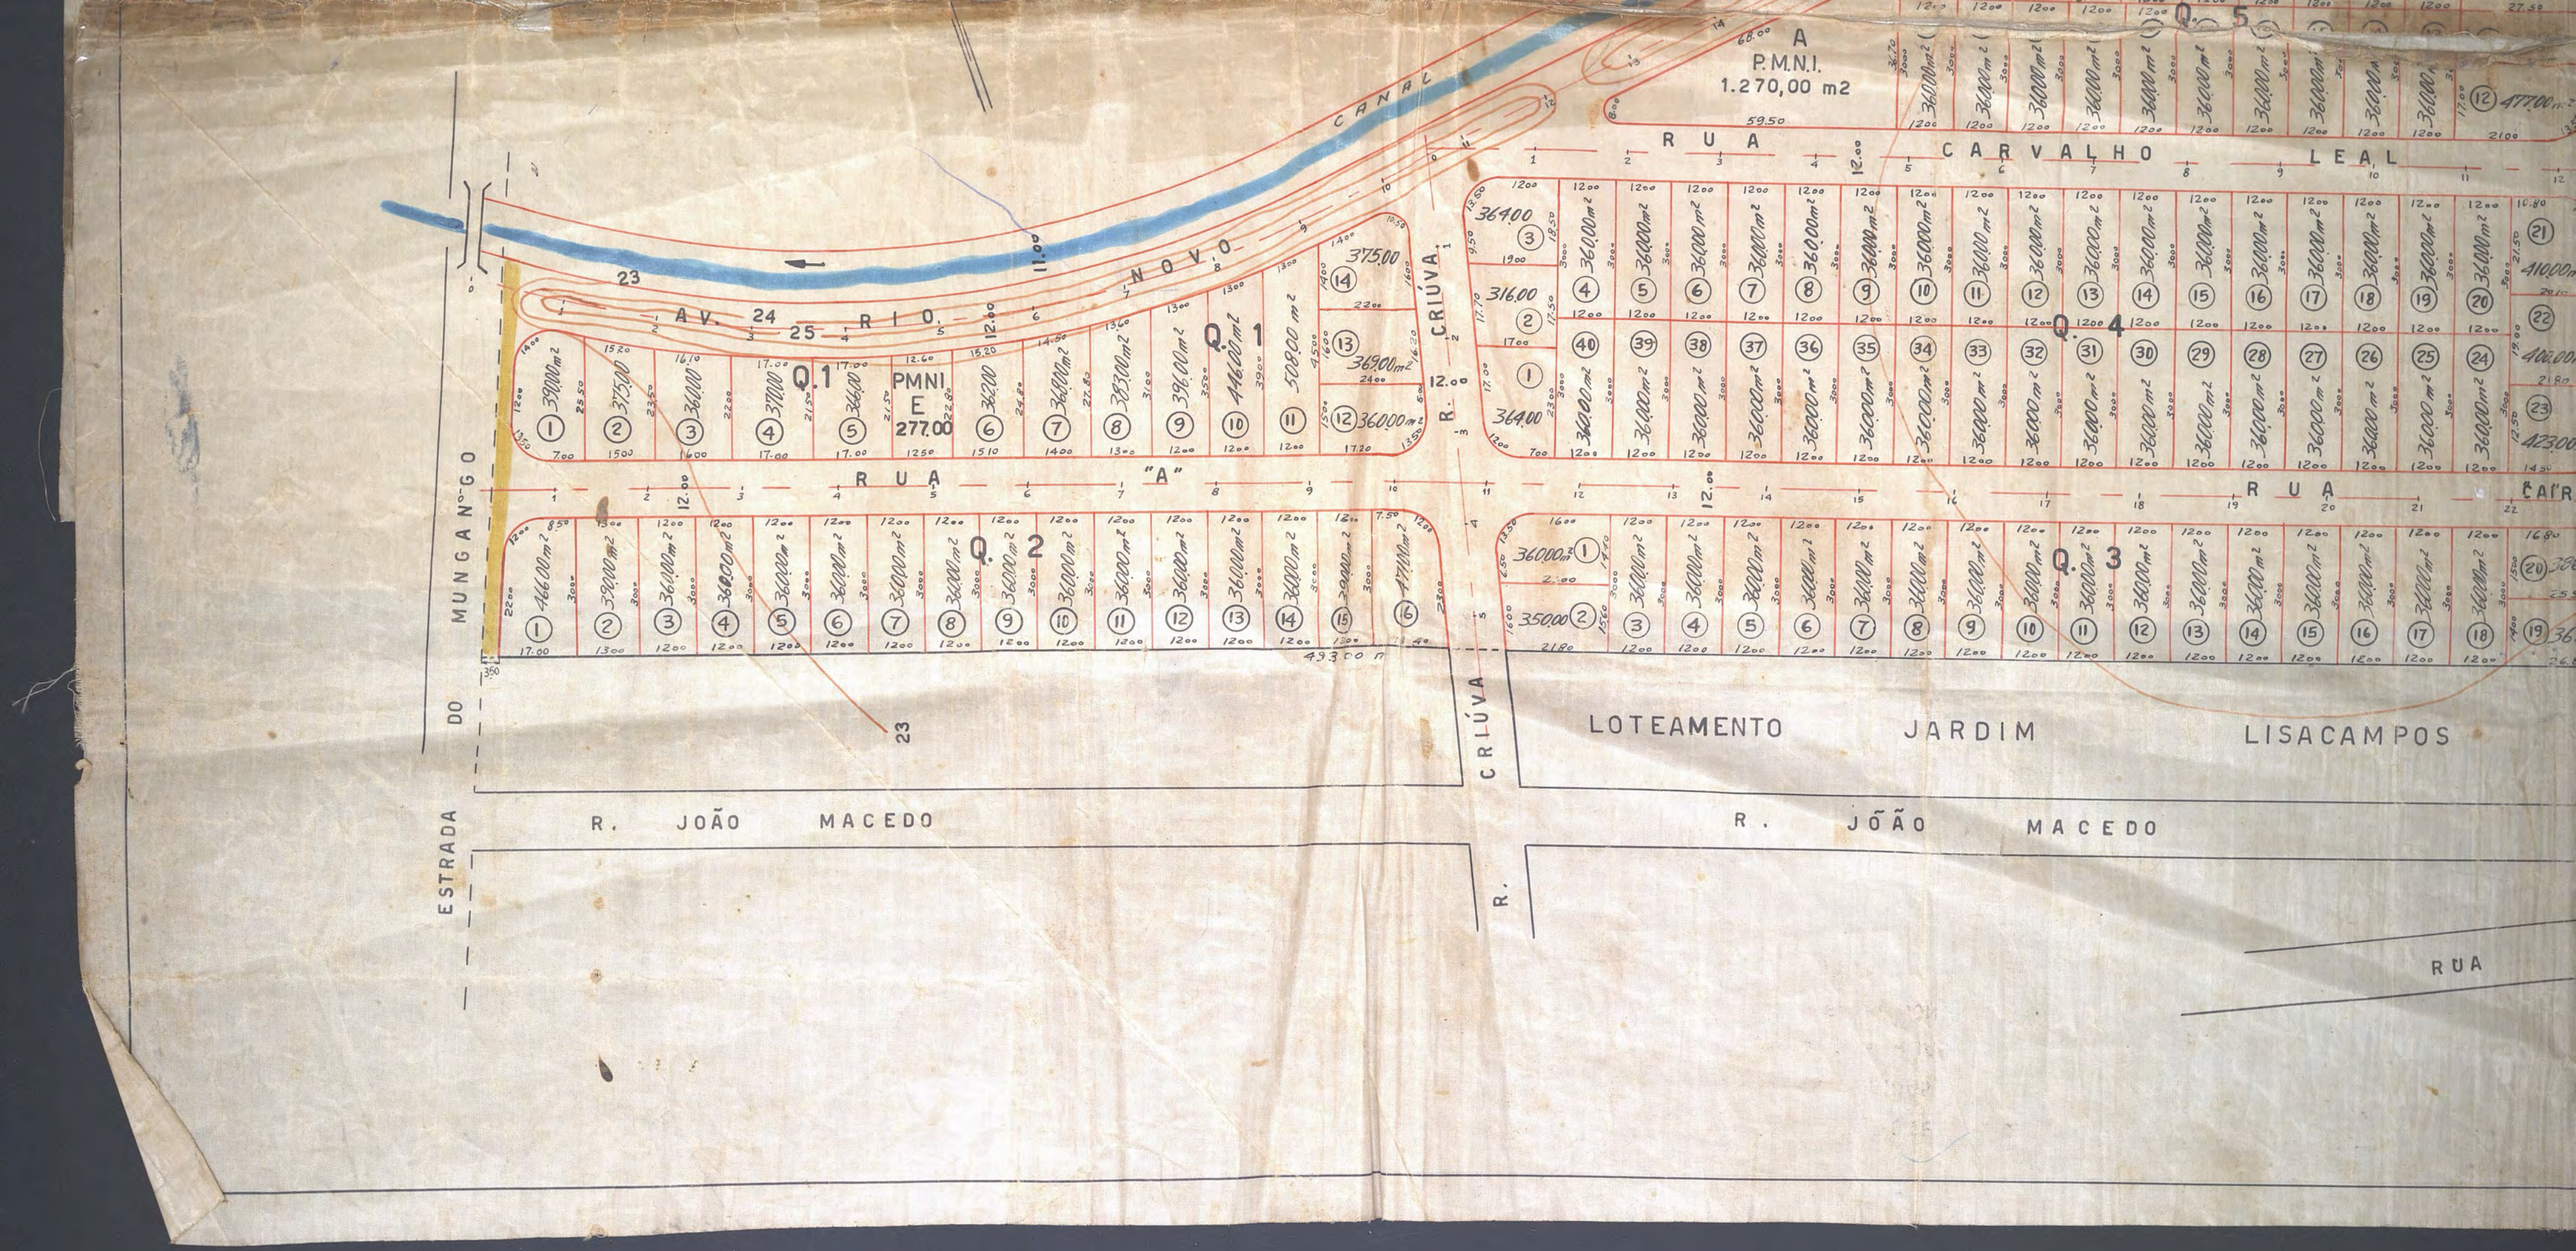
CANAL
NOVO
RIO
AV. 24
25
23
11.00
PMNI
E
277.00
Q.1
Q.2
Q.3
Q.4
Q.5
A
P.M.N.I.
1.270,00 m2
RUA "A"
RUA CARVALHO LEAL
RUA CARIÚVA
R. CRIÚVA
ESTRADA DO MUNGANGO
R. JOÃO MACEDO
LOTEAMENTO JARDIM LISACAMPOS
RUA

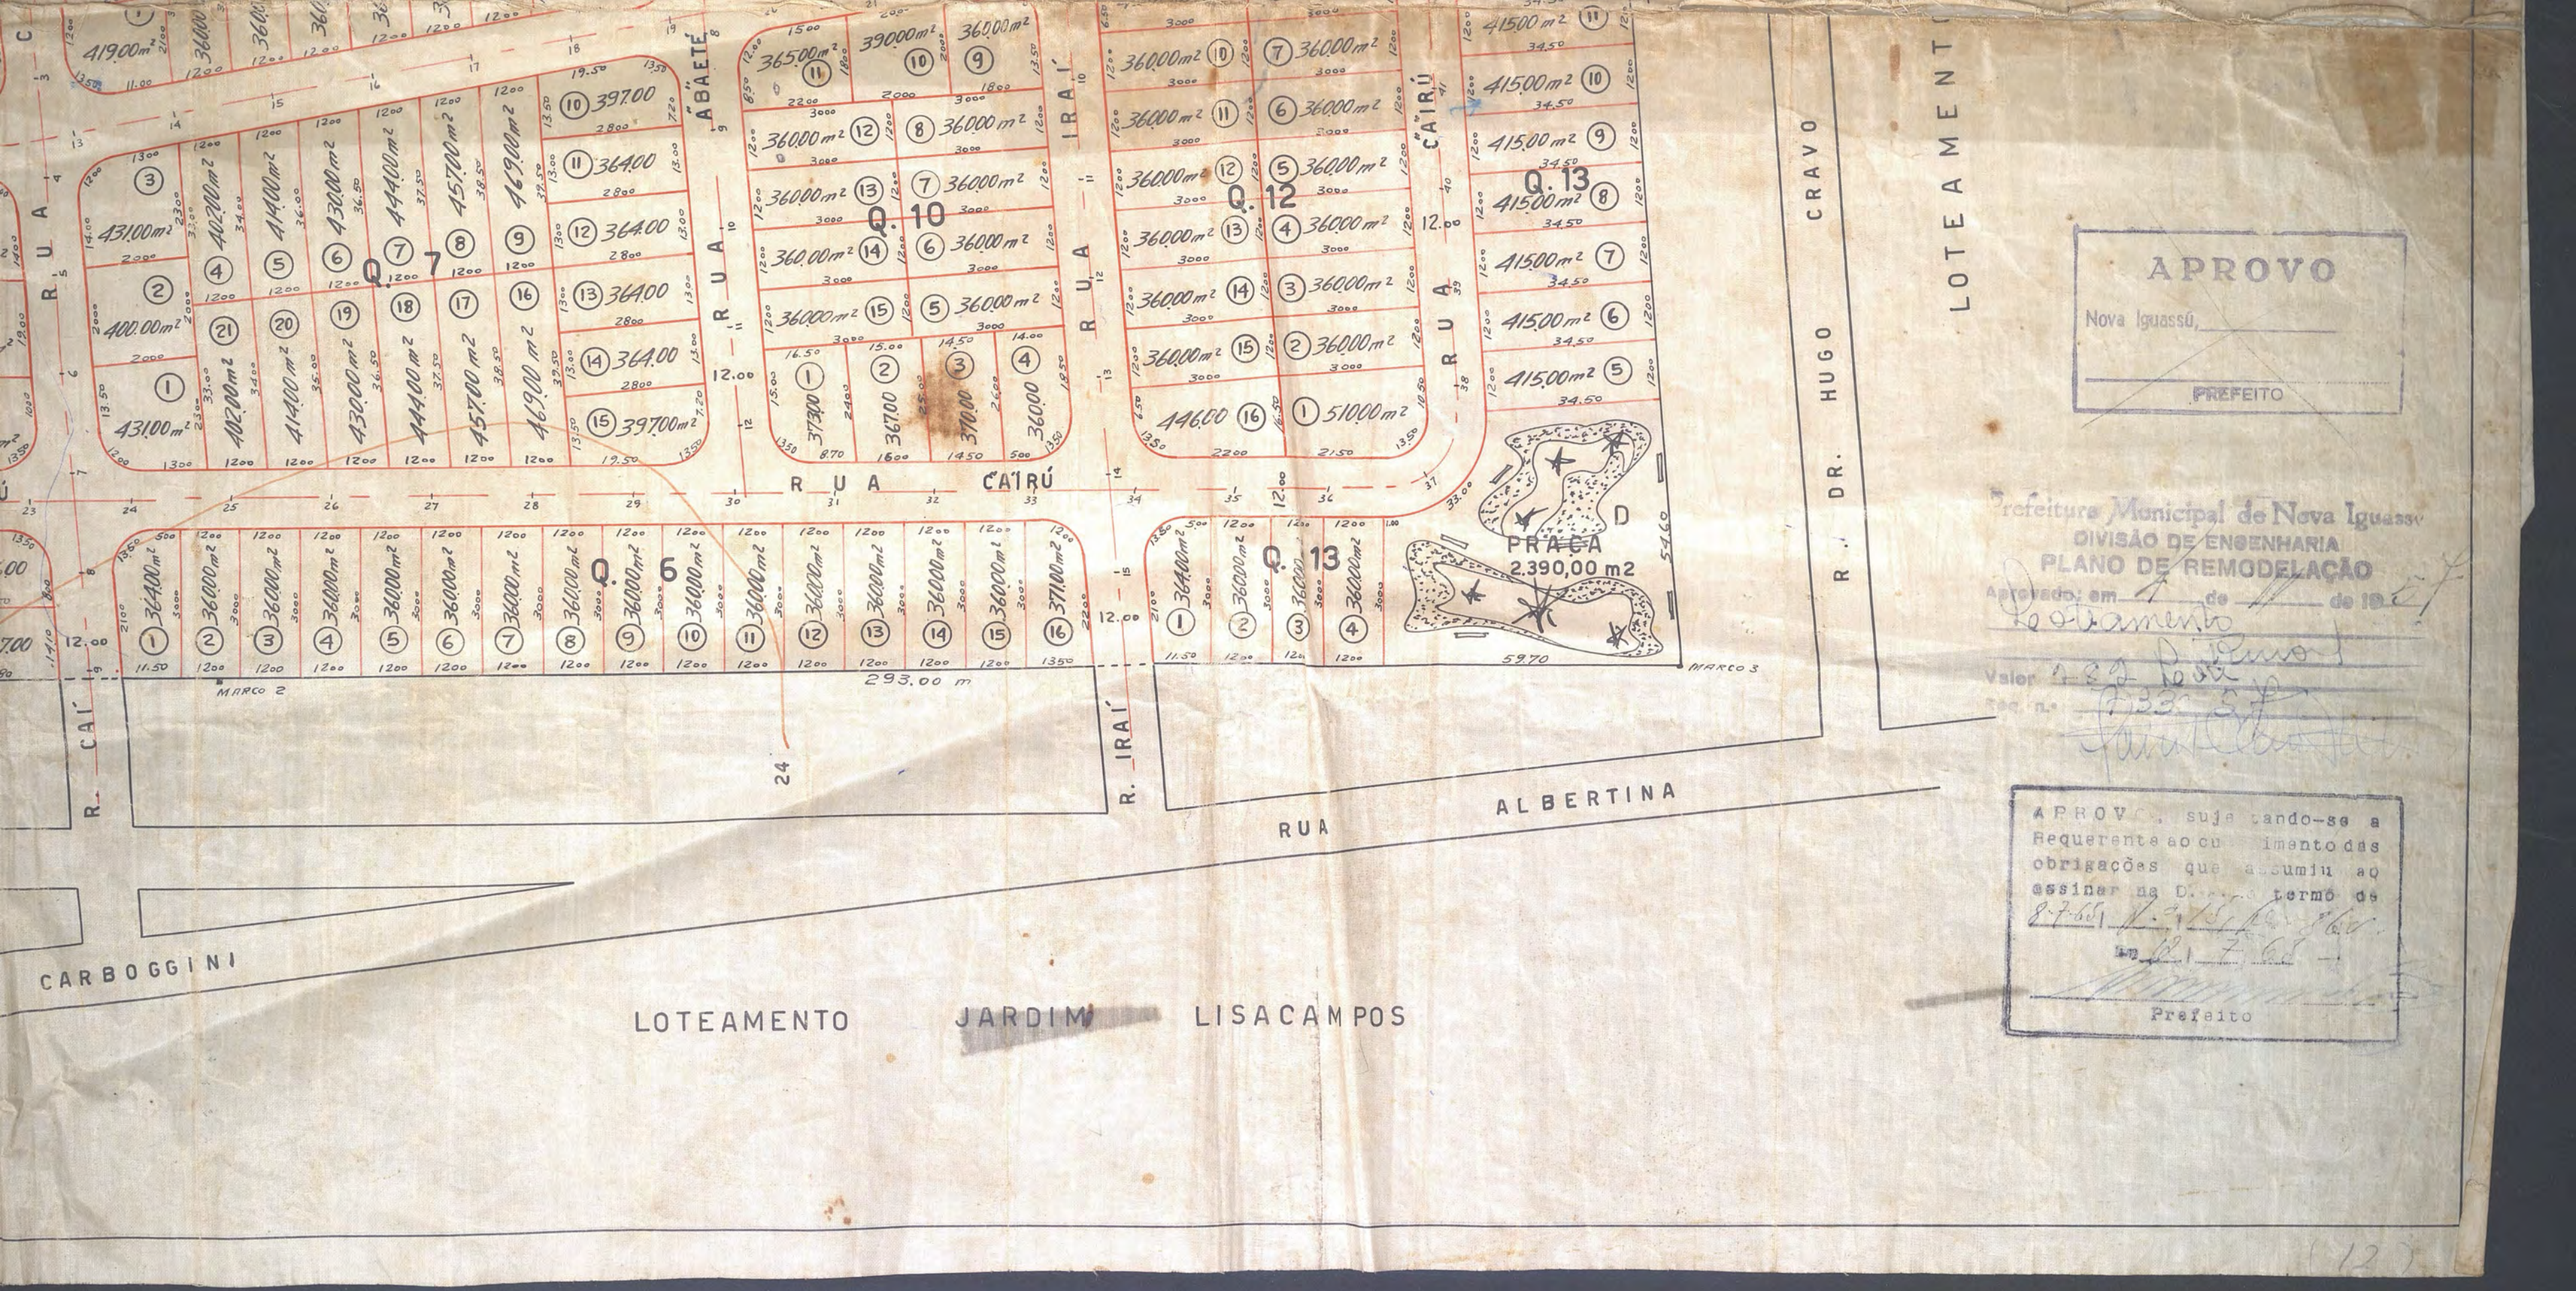
APROVO
Nova Iguassú,
PREFEITO
Prefeitura Municipal de Nova Iguassú
DIVISÃO DE ENGENHARIA
PLANO DE REMODELAÇÃO
Aprovado em 1 de de 19
Loteamento
Valor
Sec. n.º
APROVO, sujeitando-se a Requerente ao cumprimento das obrigações que assumiu ao assinar no D... termo de
Prefeito
LOTEAMENTO JARDIM LISACAMPOS
RUA ALBERTINA
CARBOGGINI
R. CAÍ
R. IRAÍ
R. DR. HUGO CRAVO
LOTEAMENT
RUA ABAETÉ
RUA CAIRÚ
RUA IRAÍ
Q. 6
Q. 7
Q. 10
Q. 12
Q. 13
PRAÇA D
2.390,00 m2
293.00 m
MARCO 2
MARCO 3