PREFEITURA MUNICIPAL DE NOVA IGUAÇU

72/64

PROCESSO:____/_____

REQUERENTE:_____

ASSUNTO:_____

ANDAMENTO DO PROCESSO

DESTINO	DATA	DESTINO	DATA

ANEXO: _____

FAIXA DA COMPANHIA CARRIS LUZ E FORCA DO RIO DE JANEIRO

RUA VITOR AMÉRICO

RUA VITOR AMÉRICO (PROLONG.)

RUA KÁTIA

RUA KÁTIA (PROLONG.)

ALVORADA

JARDIM

ALFREDO DOS ANJOS

JOSÉ DOS ANJOS

para Estação Com. Soares

PÃO DE AÇUCAR

MORRO DA MADUREIRA

VILA AYELINO

Prefeitura Municipal de Nova Iguaçu
DIVISÃO DE VIAÇÃO E OBRAS
PLANO DE REMODELAÇÃO
Aprovado: em 5 de [illegible] de 19 64
Valor Cr$ [illegible]
Req. nº [illegible]

Frederico F. Soares

Reynaldo de Souza Siqueira
CHEFE DO ARQUIVO DE PLANTAS
Matrícula nº 6978/67

P. M. N. I.
PLANTAS
7.2./64
72/64

APROVO, sujeitando-se a requerente ao cumprimento das obrigações que acaba de assinar na D. [illegible] termo de [illegible]
em 7/2/64
Prefeito

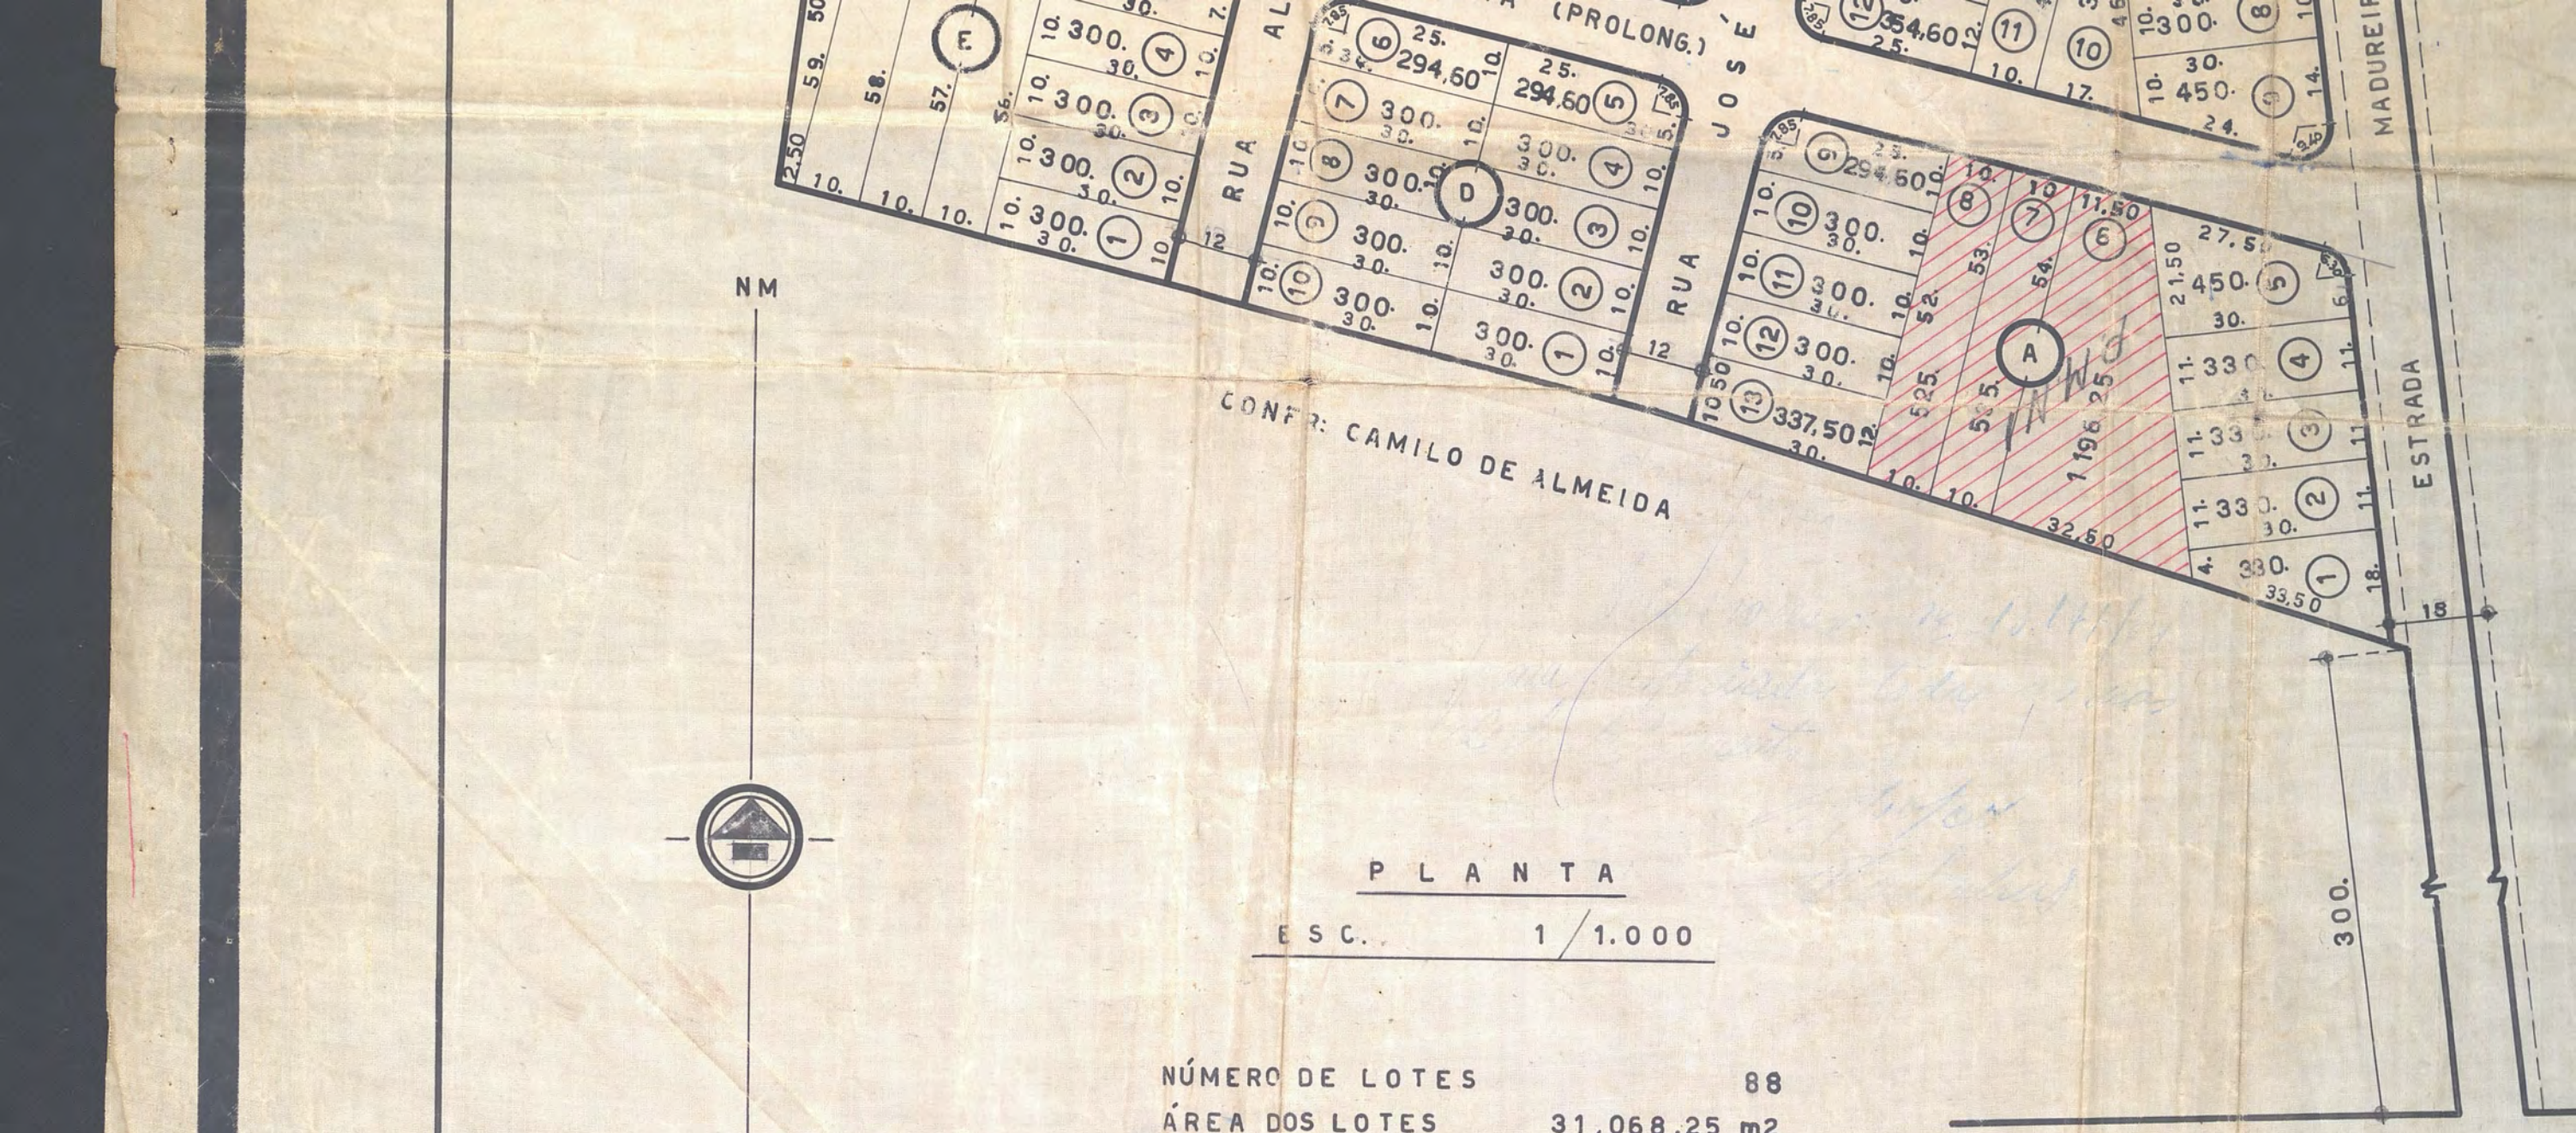

P L A N T A

E S C. 1 / 1.000

NÚMERO DE LOTES	88
ÁREA DOS LOTES	31.068,25 m2
ÁREA DO RECÚO	469,12 m2
ÁREA DAS RUAS	7.614,63 m2
ÁREA TOTAL	39.152,00 m2

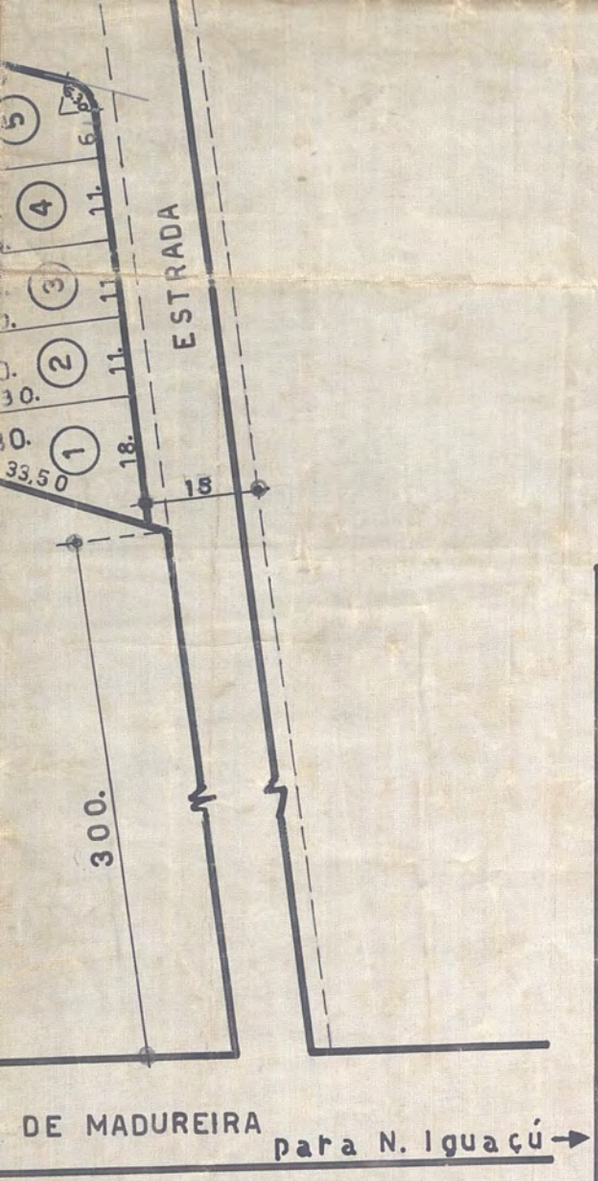

VILA AVELINO

PROJETO PARA O LOTEAMENTO DE UMA ÁREA SITUADA `A ESTR. MADUREIRA - MORRO AGUDO

NOVA IGUAÇÚ 1º DISTRITO

O PROPRIETÁRIO Gustavo Carpenter Meyer

O ENGº RESP. _____