PREFEITURA MUNICIPAL DE NOVA IGUAÇU

211/65

PROCESSO:____/_____

REQUERENTE:_____

ASSUNTO:_____

ANDAMENTO DO PROCESSO

DESTINO	DATA	DESTINO	DATA

ANEXO: _____

PLANTA PARA DESMEMBRAMENTO DE DUAS VILLAS DE CASAS, SITUADAS À RUA GENY SARAIVA EDIFICADAS RESPECTIVAMENTE NAS ÁREAS Nº 87 E 86, COM TOTAL DE 22.033,00 m², JUNTO AO PRÉDIO Nº 214 DA MESMA RUA - NOVA-IGUAÇÚ - 1º DISTRITO

ÁREA OCUPADA PELA 1ª VILA = 1.560,00 m²

ÁREA OCUPADA PELA 2ª VILA = 2.660,00 m²

P. M. N. I.
ARQUIVO DA D. E.
PLANTA Nº 211/65

PROPRIETÁRIO

ENG. RESPONSÁVEL

JERONYMO BARBOSA DE ARAUJO
Agrimensor e Construtor
Registro C. R. E. A. nº 178 - 5ª Região

PREFEITURA MUNICIPAL DE NOVA IGUAÇU
Divisão de Viação e Obras
PLANO DE REMODELAÇÃO
Aprovado, em ... de ...
Alinhamento
Nível mínimo da soleira
Marquize
Andaime
O prédio tomará o N.
Valor
Rua
Nome
Proc. N.º
Local
Ficha
Diretor da D. V. e O.

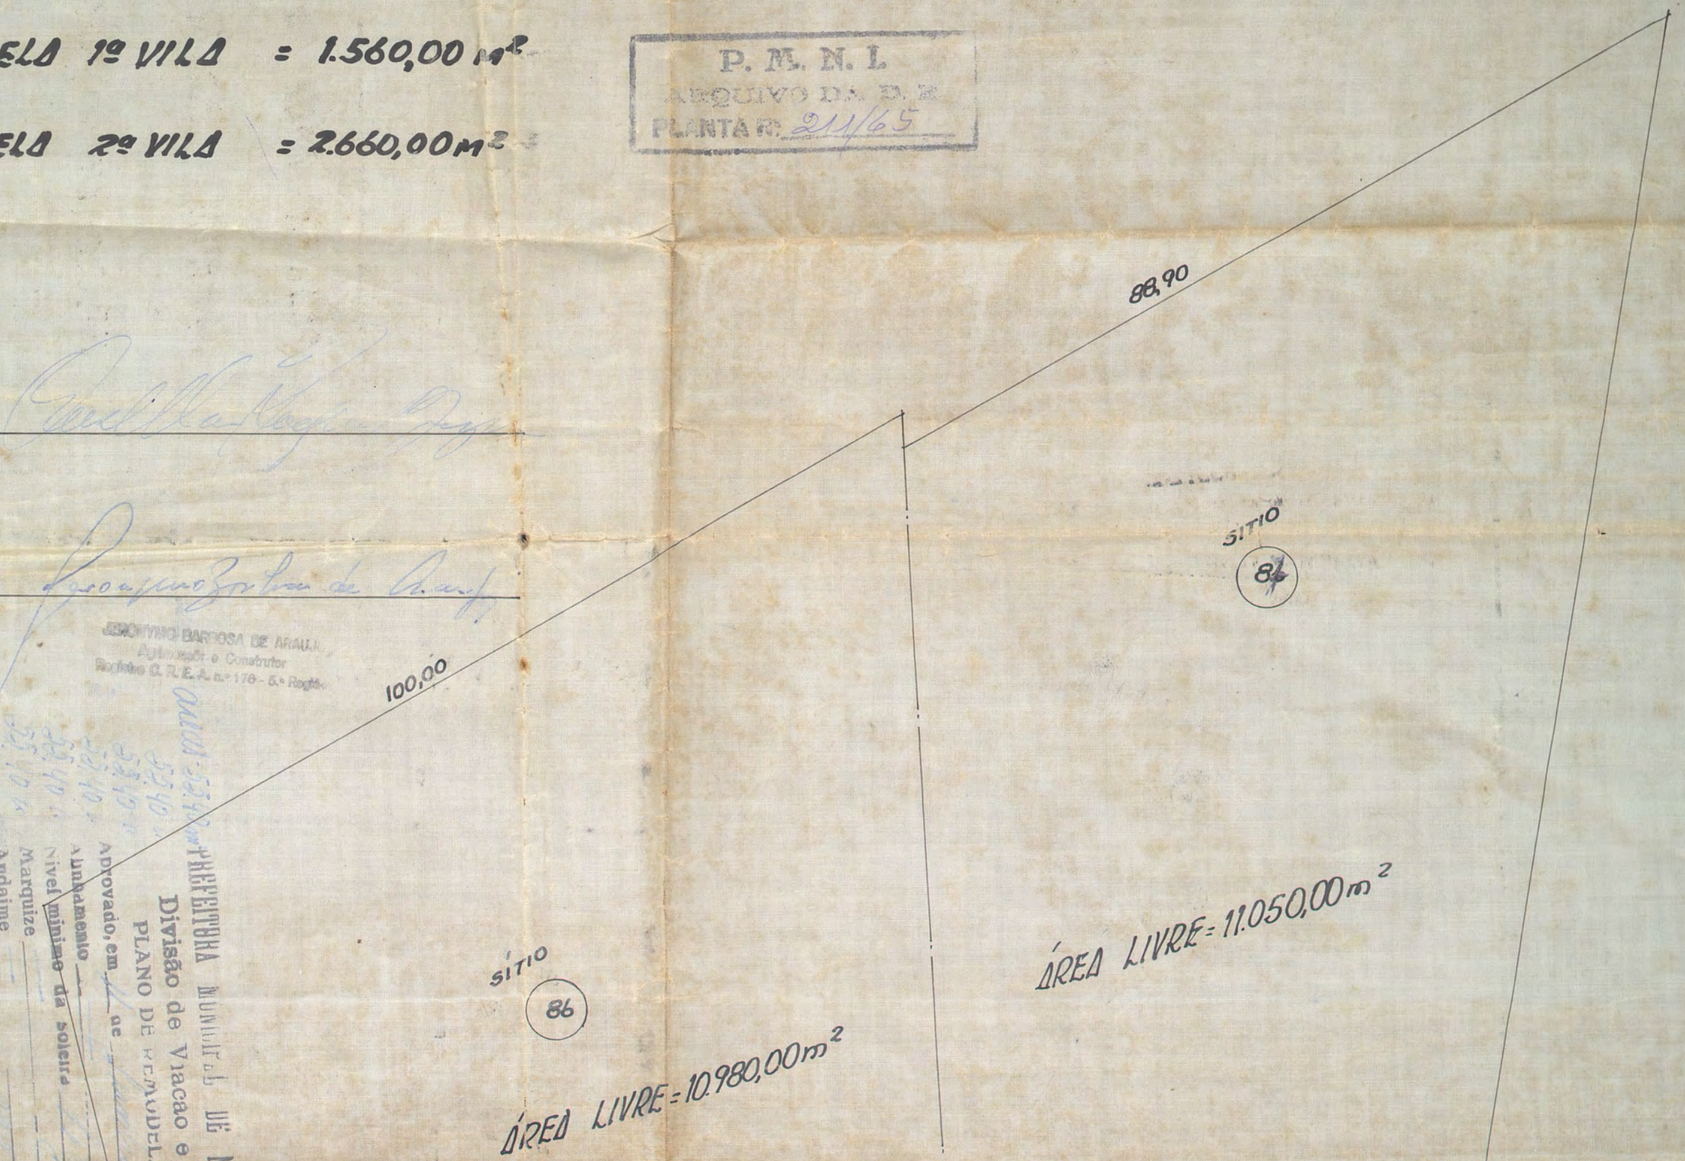

PREFEITURA MUNICIPAL DE NOVA IGUAÇU

DIVISÃO DE EDIFICAÇÃO E OBRAS

PLANO DE REMODELAÇÃO

Aprovado: em 27 de fevereiro de 19 63

Valor

Req: nº

Data

DE NOVA IGUAÇU

Obras e

REMODELAÇÃO -

DR. AUGUSTO LINHARES

84 85 86 87 88

105.00 115.00 100.00 103.00 88.90 203.00 245.00

RUA GENY SARAIVA

100.00 6.00 24.00

SITUAÇÃO ANTERIOR

2ª VILA

1ª VILA

RUA DE VILA Nº 227

RUA DA VILA

RUA GENY SARAIVA

ÁREA LIVRE

LOJA Nº 226

LOJA Nº 218

ANDAR TERREO E SOBRADO

c/1 c/2 c/3 c/4 c/5 c/6 c/7 c/8 c/9 c/10 c/11 c/12 c/13 c/14 c/15 c/16 c/17 c/18 c/19 c/20

28.00 11.00 6.00 11.00

8.42 8.43 8.42 8.43 8.42 8.43 8.42 8.43 8.42 8.43 8.42 8.43

95.00 97.00 163.00 203.00 215.00 78.00

1.50 1.50 1.50 1.50 1.50 1.50 1.50 1.50 1.50 1.50

11.20 11.20 11.50 10.75 32.00 22.50 60.00 14.00

7.00 6.00 7.00 15.00 15.50 16.00

APROVO

Nova Iguassú 27/2/63

PREFEITO

N.

ESC. 1:500