111/62

**PREFEITURA MUNICIPAL DE NOVA IGUAÇU**

PROCESSO: /

REQUERENTE: João Moreira Tavares.

ASSUNTO: Reloteamento.

ANDAMENTO DO PROCESSO

| DESTINO | DATA | DESTINO | DATA |
|---|---|---|---|
| | | | |
| | | | |
ANEXO: Lotes: 43, 44, 45, 46, 47 — QD: P.3.
Rua: Porto Alegre C/Rua 3 Piranga Lts 48, 49
Est. Aurori - Rua Batista (Baia).

111/62

P. M. N. I.
ARQUIVO DIGITAL
PLANTA Nº 111-62

Prefeitura Municipal de
NOVA IGUAÇU
Protocolo Nº
Folhas Nº
JUNHO 1962
GERAL
DIVISÃO DE ADMINISTRAÇÃO

# PLANTA PARA RE-LOTEAMENTO DOS LOTES Nºs 43-

## E MAIS OS DE Nºs 48 E 49 DA RUA YPIRANGA, TODOS NA

## MIGUEL COUTO - MUNICÍPIO DE NO

RUA BAÍA

ESCALA 1:500

10 LOTES

QUADRA P.3

70.00

32.50 ÁREA= 322.50 (5) 10.00 4.00

6.00

32.50 ÁREA= 322,50 (10) 10.00 4.00

10.00

RUA PORTO ALEGRE

ESTRADA VELHAS

# OTEAMENTO DOS LOTES Nos 43-44-45-46-47 DA RUA PORTO ALEGRE,

# 48 E 49 DA RUA IPIRANGA, TODOS NA QUADRA "P-3" DA VILA FLUMINENSE .

## MIGUEL COUTO - MUNICÍPIO DE NOVA-IGUAÇÚ

APROVO
Nova Iguassú, 3-10-960
PREFEITO

ÁREA TOTAL:- 3.500 m²

PROPRIETÁRIO João Moreira Tavares

ENG. RESPONSÁVEL

JERONYMO BARBOSA DE ARAUJO
Agrimensor e Construtor
Registro C. R. E. A. n.º 176 - 5.ª Região

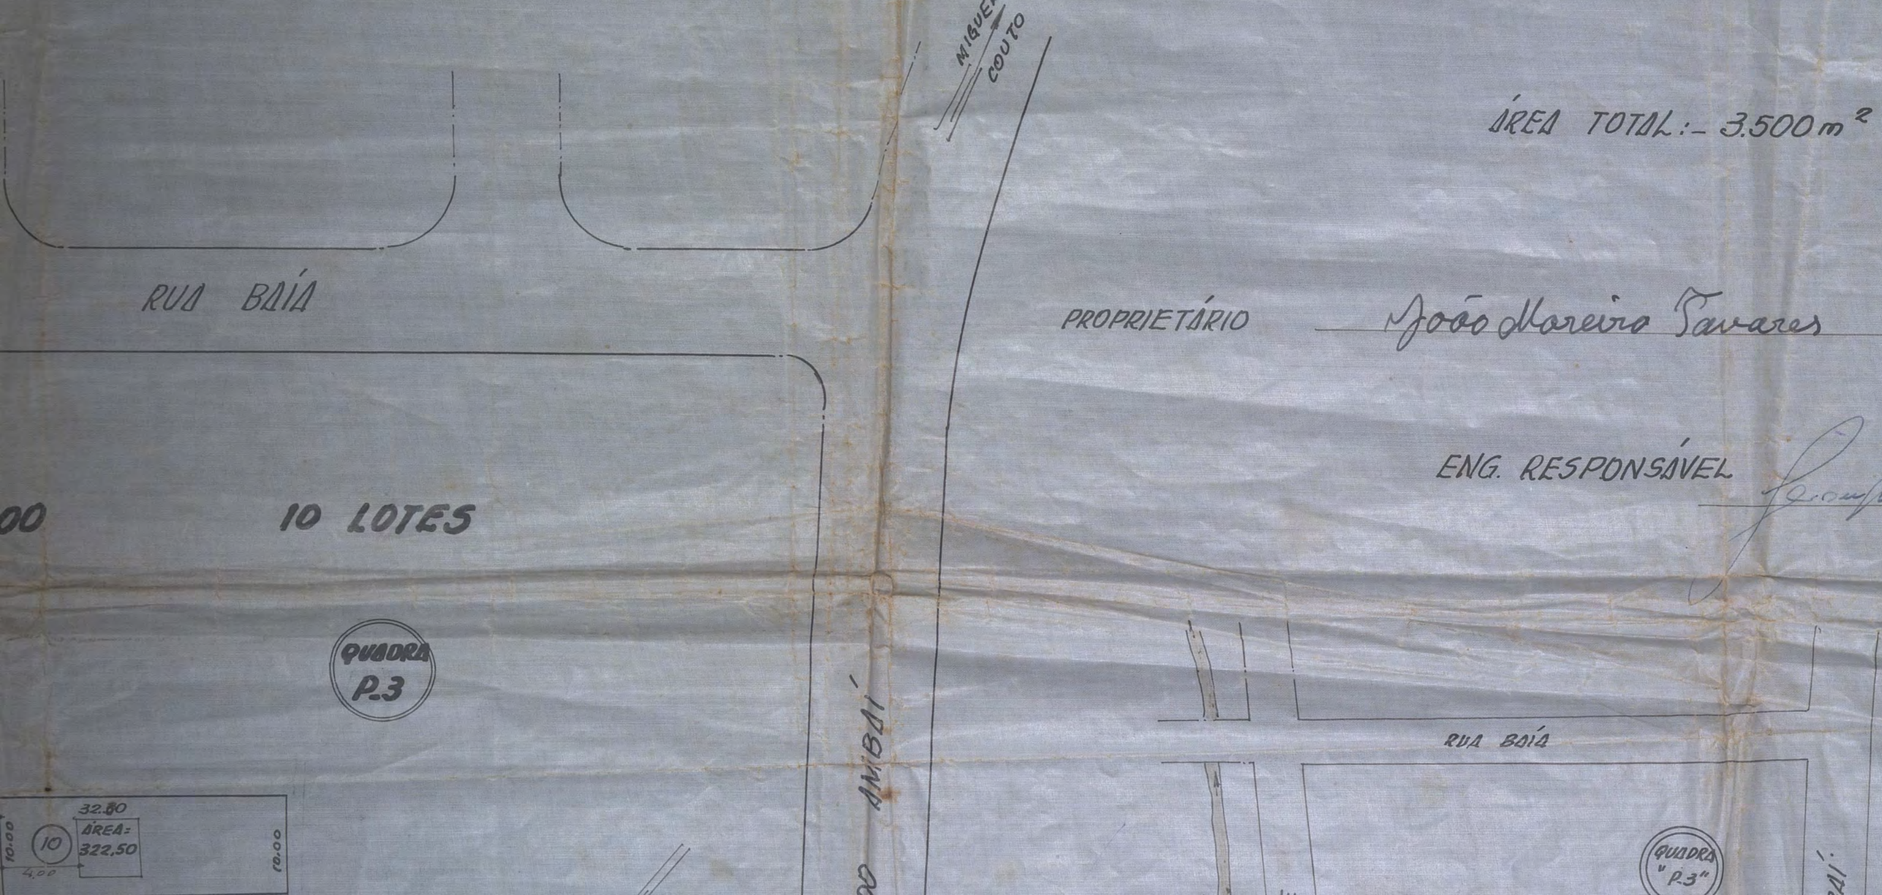

CANAL DAS
RUA PO
32.50
ÁREA = 322.50
5
4.00
10.00
32.00
ÁREA = 317,50
4
31.50
ÁREA = 312,50
3
31.00
ÁREA = 307,50
2
30.00
ÁREA = 286,00
1
6.00
20.00
3.00
5.00
50.00
TRAVESSA MOREIRA
6.00
32.50
ÁREA = 322,50
10
4.00
32.00
ÁREA = 317,50
9
31.50
ÁREA = 312,50
8
31.00
ÁREA 307,50
7
20.00
ÁREA = 302,00
6
3.00
25.00
50.00
N.M.
ESTRADA DO
RUA VPIRANGA
12.00
12.00
15,00
NOVA
IGUAÇÚ

10.00
10.00
10.00
10.00
10.00
50.00
N.M.
50.00
UA VPIRANGA
12.00
15.00
NOVA IGUAÇÚ
ESTRADA DO
CANAL DAS VELHAS
RUA PORTO ALEGRE
QUADRA "P.3"
50.00
10.00
10.00
43
44
45
46
47
48
49
50.00
50.00
50.00