PREFEITURA MUNICIPAL DE NOVA IGUAÇU

134/62

PROCESSO:____/_____

REQUERENTE:_____

ASSUNTO:_____

ANDAMENTO DO PROCESSO

DESTINO	DATA	DESTINO	DATA

ANEXO: _____

P. M. N. I.
ARQUIVO PARA P. E.
PLANTA Nº 134/62

JARDIM MARILI

PLANTA DE LOTEAMENTO DE UMA ÁREA SITUADA NO
NOVA IGUAÇU

ENGENHEIRO: Oswaldo Silva

OSWALDO SILVA
ENGº AGRÔNOMO — cart. prof. 5818 D — CREA —
CONSTRUTOR — Licença n. 948 P.

PROPRIETÁRIOS: Pa
Germ

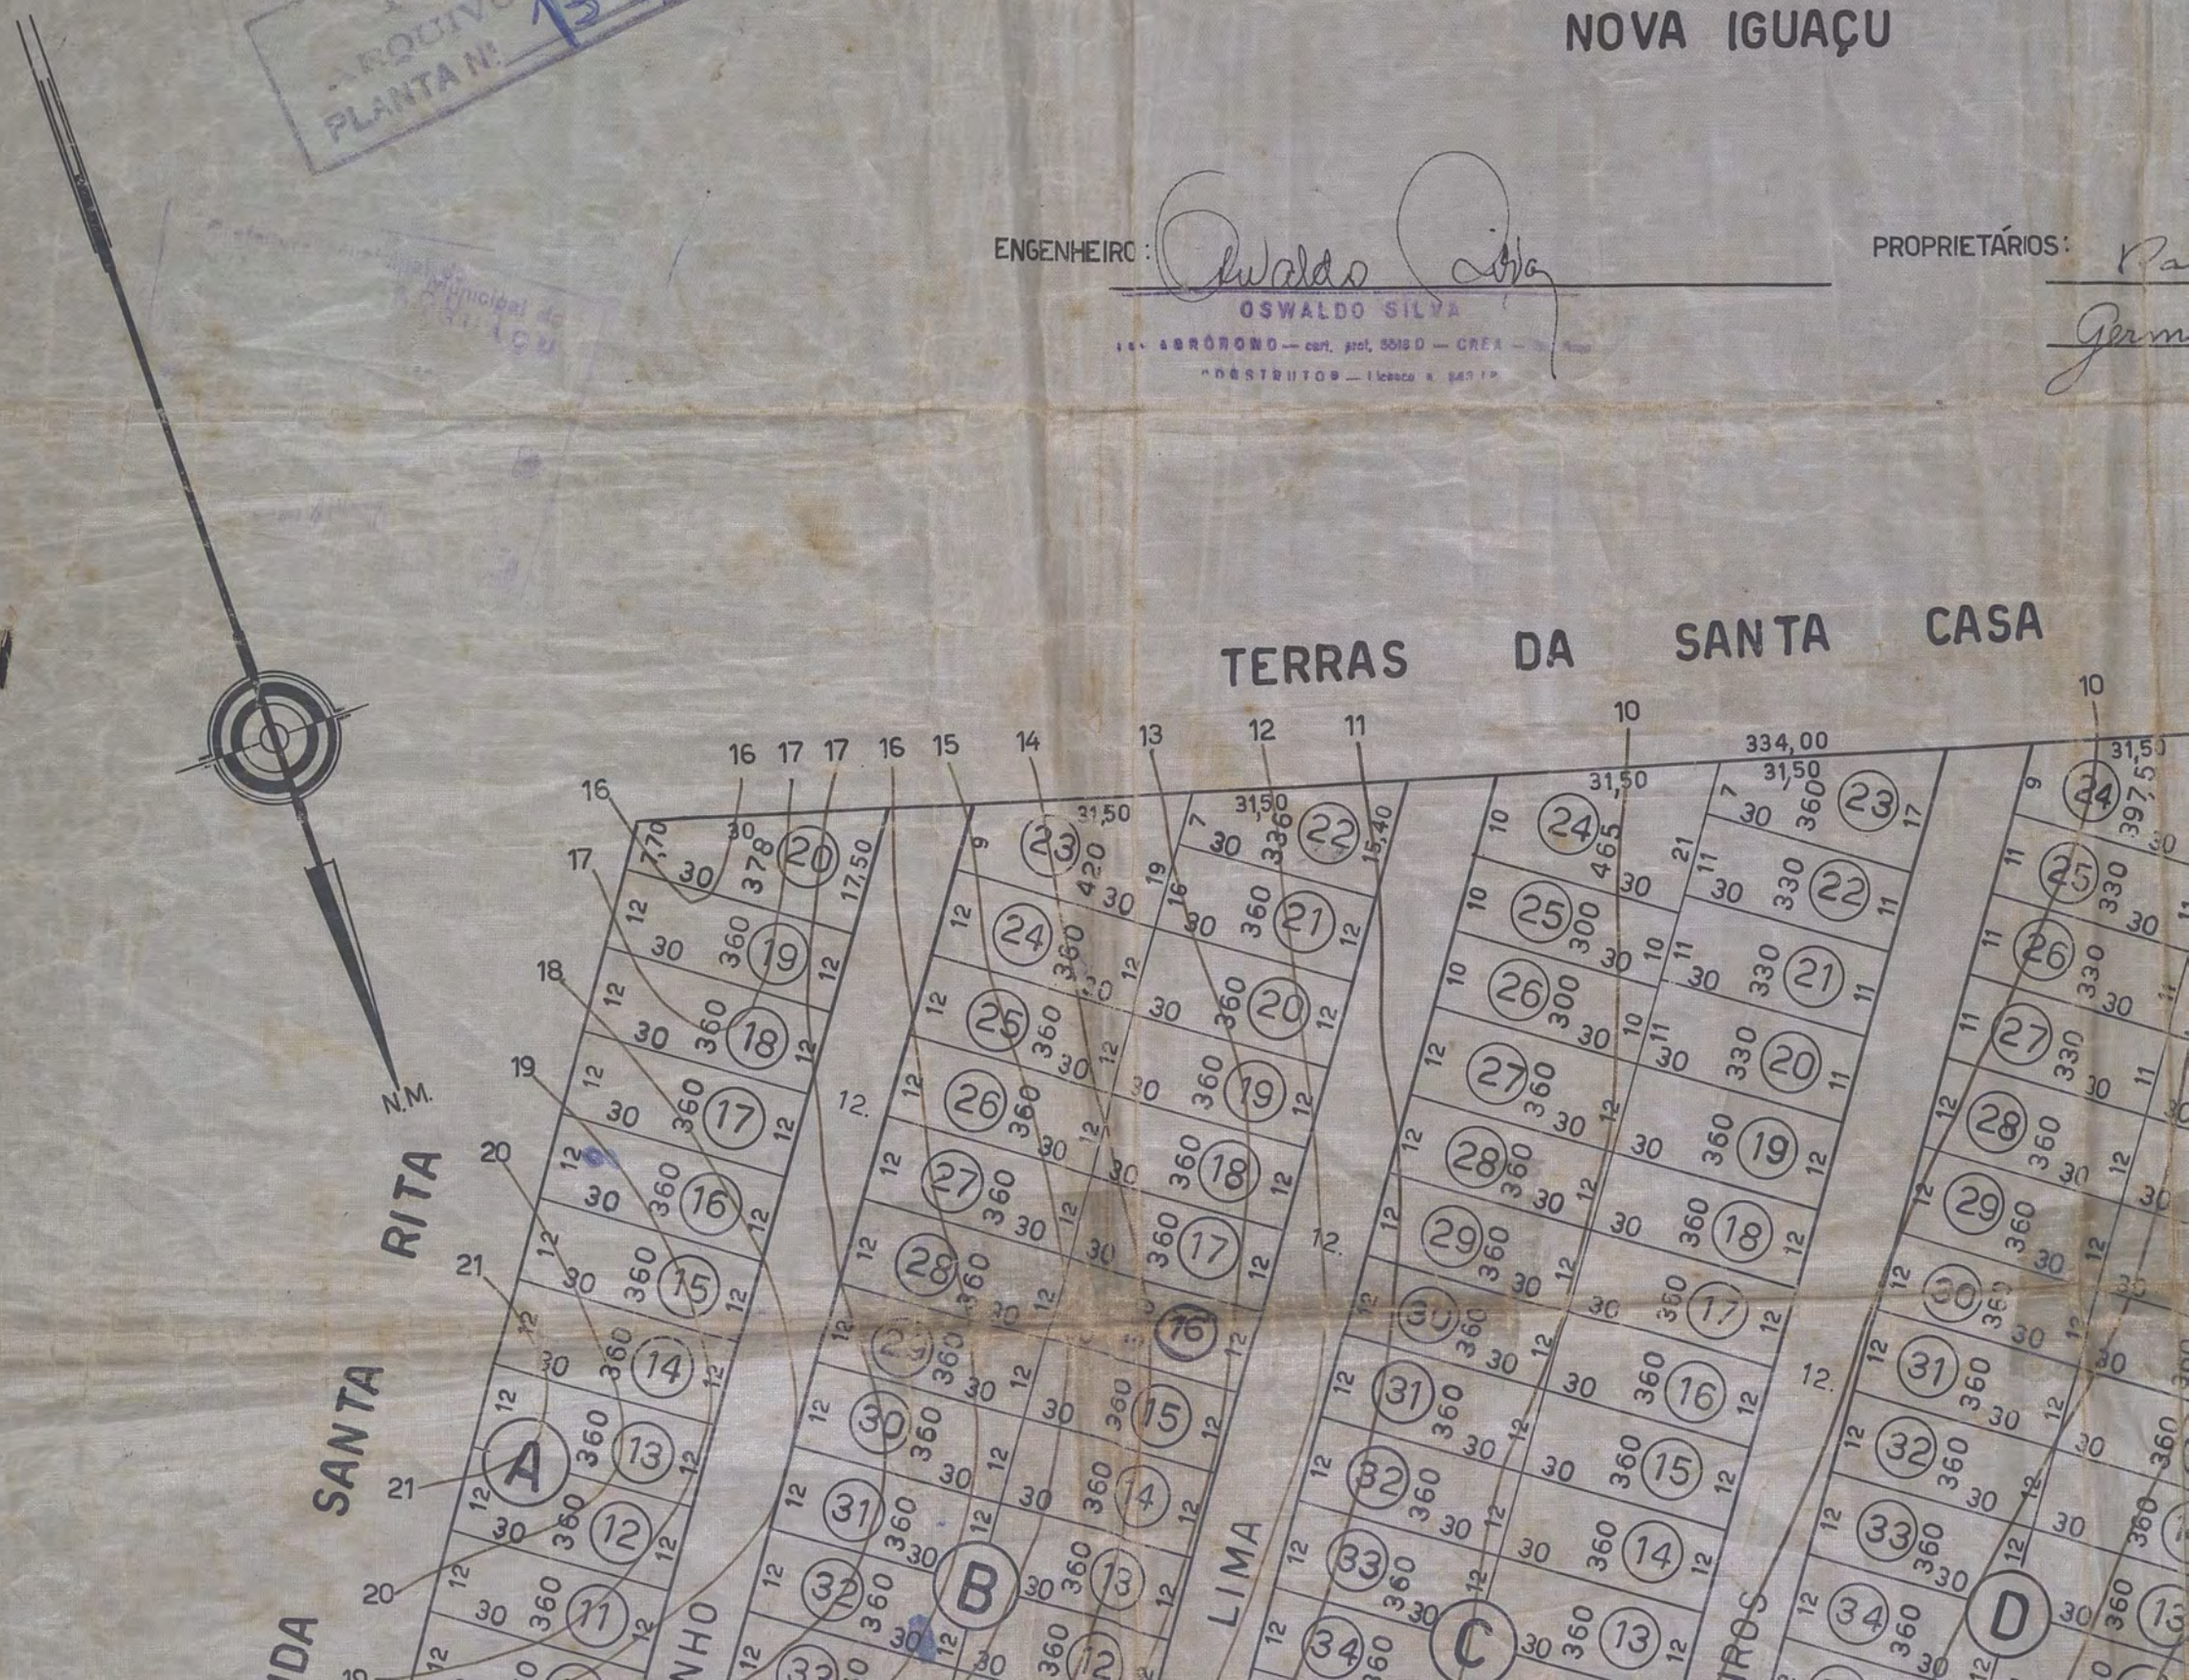

RILICE

DA NO CAMINHO EXISTENTE, ATUAL RUA SANTA RITA

S: Ramiro de Melo Lima
Germinal Fernandes Jimenez

APROVADO, ... tendo-se ... modificações ... Compl. fls 10/v. e 11 fins ff 1-8-62
Prefeito

18/12/61

PLANTA DE SITUAÇÃO

LEGENDA

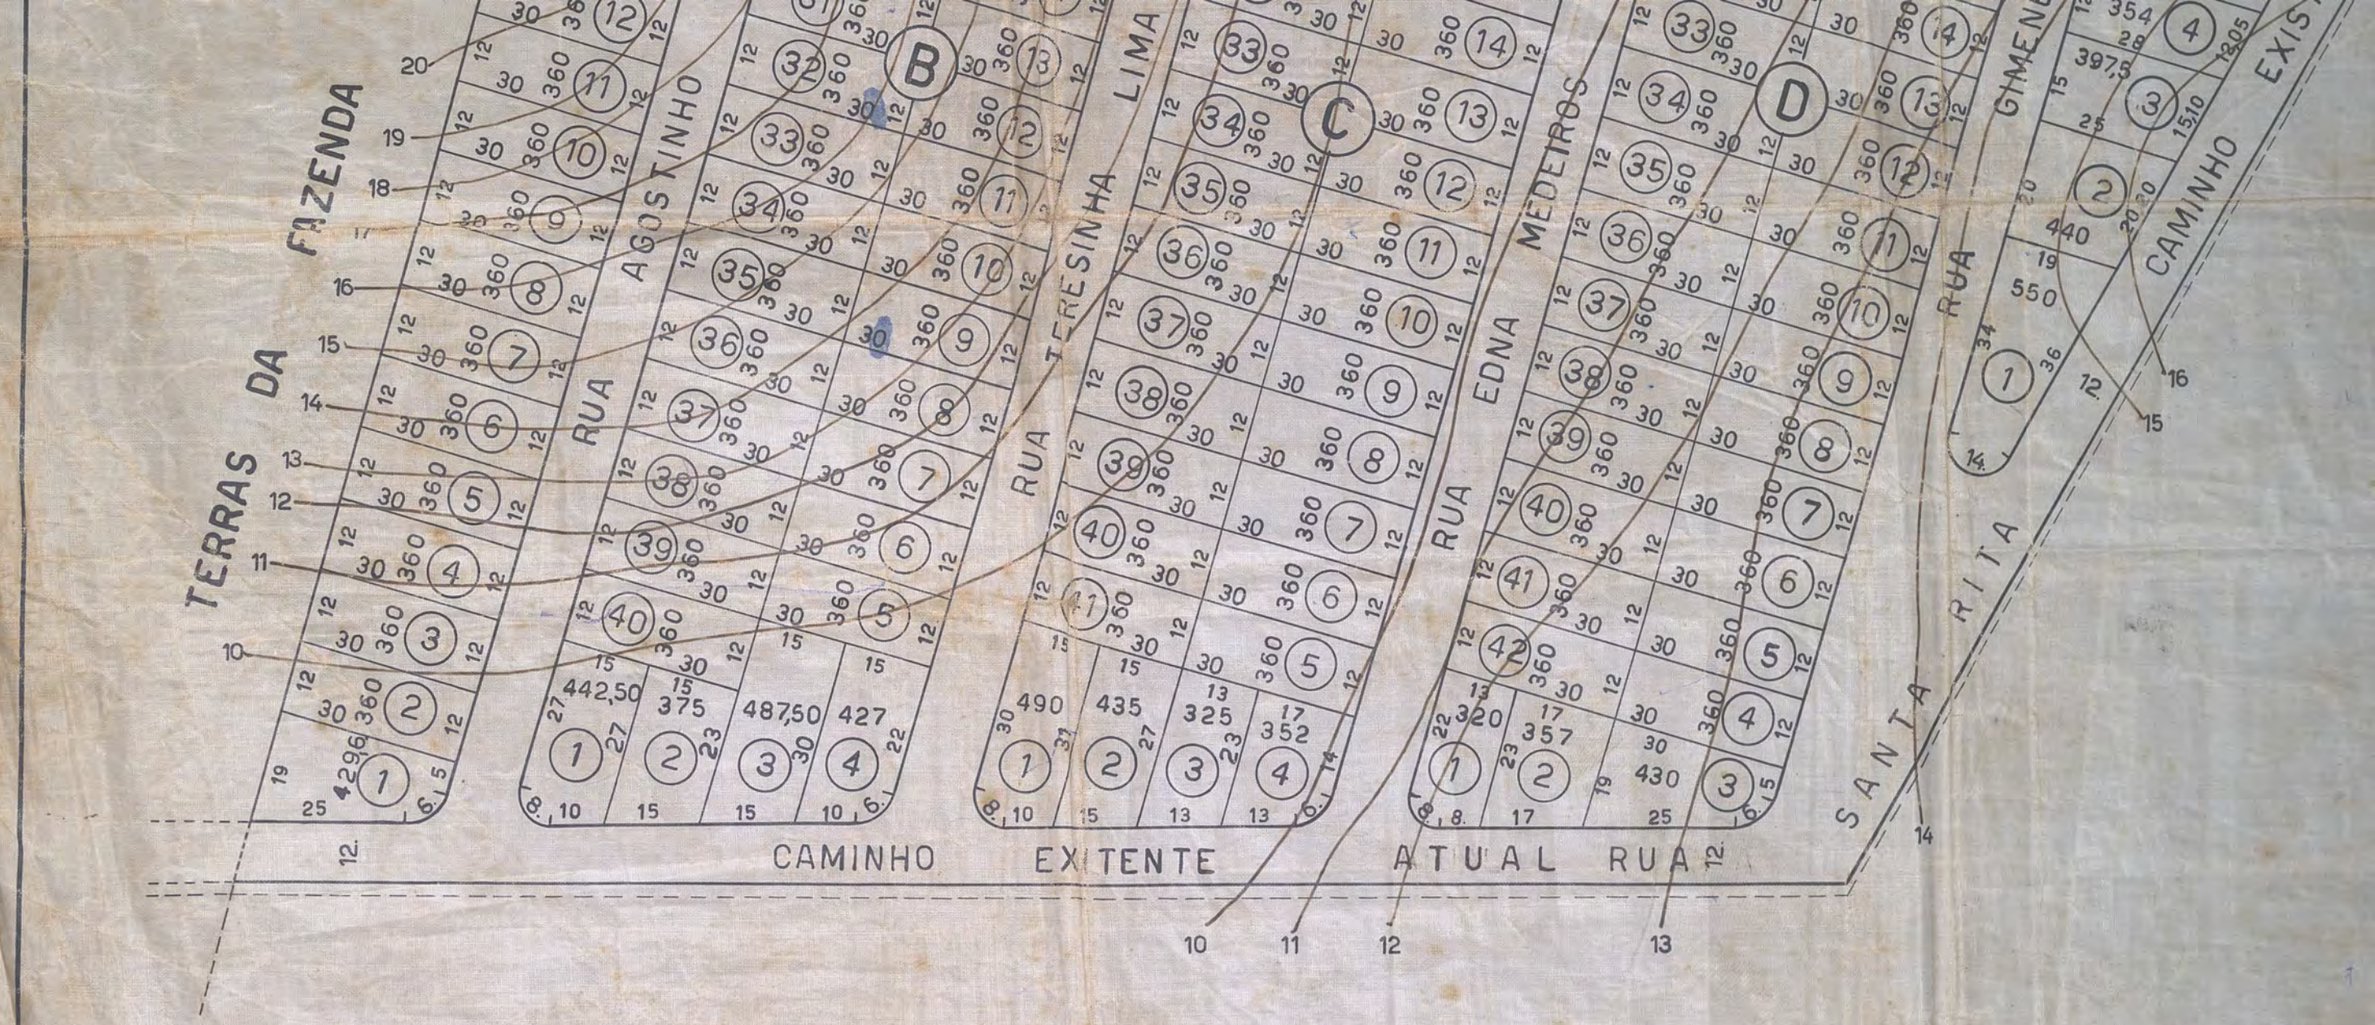
TERRAS DA FAZENDA
RUA AGOSTINHO
RUA TERESINHA LIMA
RUA EDNA MEDEIROS
RUA GIMENEZ
CAMINHO EXISTENTE
CAMINHO EXISTENTE
ATUAL RUA SANTA RITA
B
C
D
1296
442,50
375
487,50
427
490
435
325
352
320
357
430
354
397,5
550

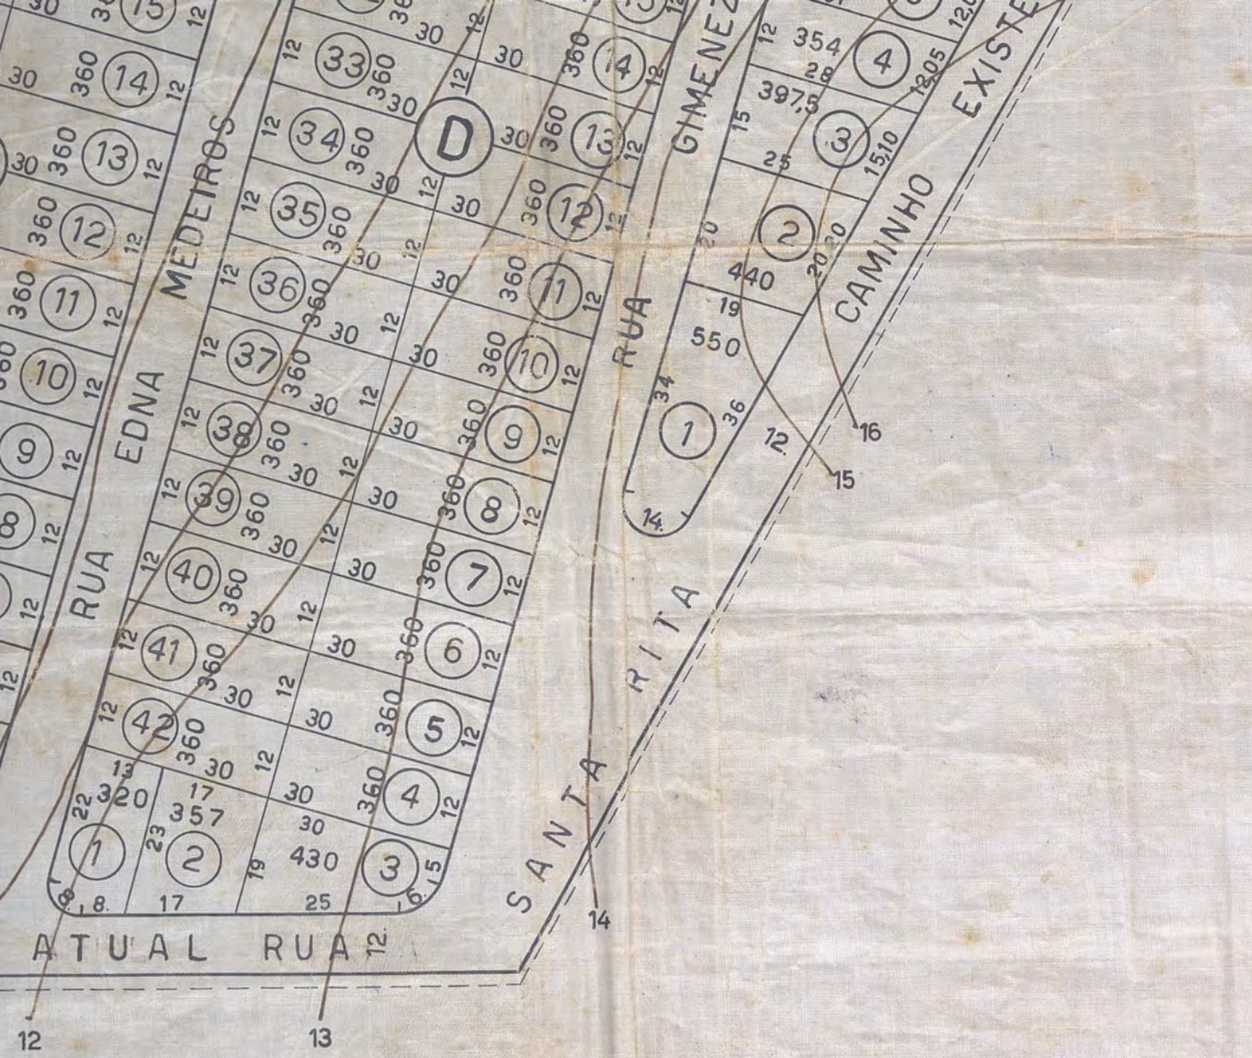

LEGENDA

Nº DE LOTES	149
ÁREA DOS LOTES	54.336,10
ÁREA DAS RUAS	11.363,90
ÁREA DOADA A P.M.N.I.	4.500,00
ÁREA TOTAL	70.200,00

Prefeitura Municipal de Nova Iguaçu
DIVISÃO DE VIAÇÃO E OBRAS
PLANO DE REMODELAÇÃO

Aprovado: em ___ de _____ de 19___

Valor _____

Req. nº 19117/61

19117/61

ESC: 1:1.000