119-52

PREFEITURA MUNICIPAL DE NOVA IGUAÇU

PROCESSO:____/_____

REQUERENTE:_____

ASSUNTO:_____

ANDAMENTO DO PROCESSO

DESTINO	DATA	DESTINO	DATA

ANEXO: _____

119/52

PROJETO DE LOTEAMENTO EM VILA D

NOVA IGUAÇU

ÁREA LOTEADA 115.023,00 m²
PROPRIEDADE DA IMOB. SAUDADE LTDA.

O PROPRIETÁRIO

TERRENO QUE FAZ PARTE DA ÁREA ORA LOTEADA PROJETO EM JÁ FOI OBJETO DE LOTEAMENTO ATUALMENTE EM CURSO APROVAÇÃO

ESTAÇÃO

DIVISA

RUA MARANHÃO

RUA ITAPERUNA

RUA NITEROI

RUA BAYRON DE MOURA

RUA ALMEIDA

RUA PETRÓPOLIS

RUA ARRUDA NEGREIROS

PRAÇA BOA VISTA 1947,50 m²

AURORA ANTUNES DE MOURA (existe.)

LIMITE/LO

P.M.N.I.

PMNI

1 2 3 4 5 6

O DE LOTEAMENTO EM VILA DE CAVA

NOVA IGUAÇU

119-52

PROC. Nº 536-48
28-04-49

ÁREA LOTEADA 115.023,00 m²
PROPRIEDADE DA IMOB. SAUDADE LTDA.

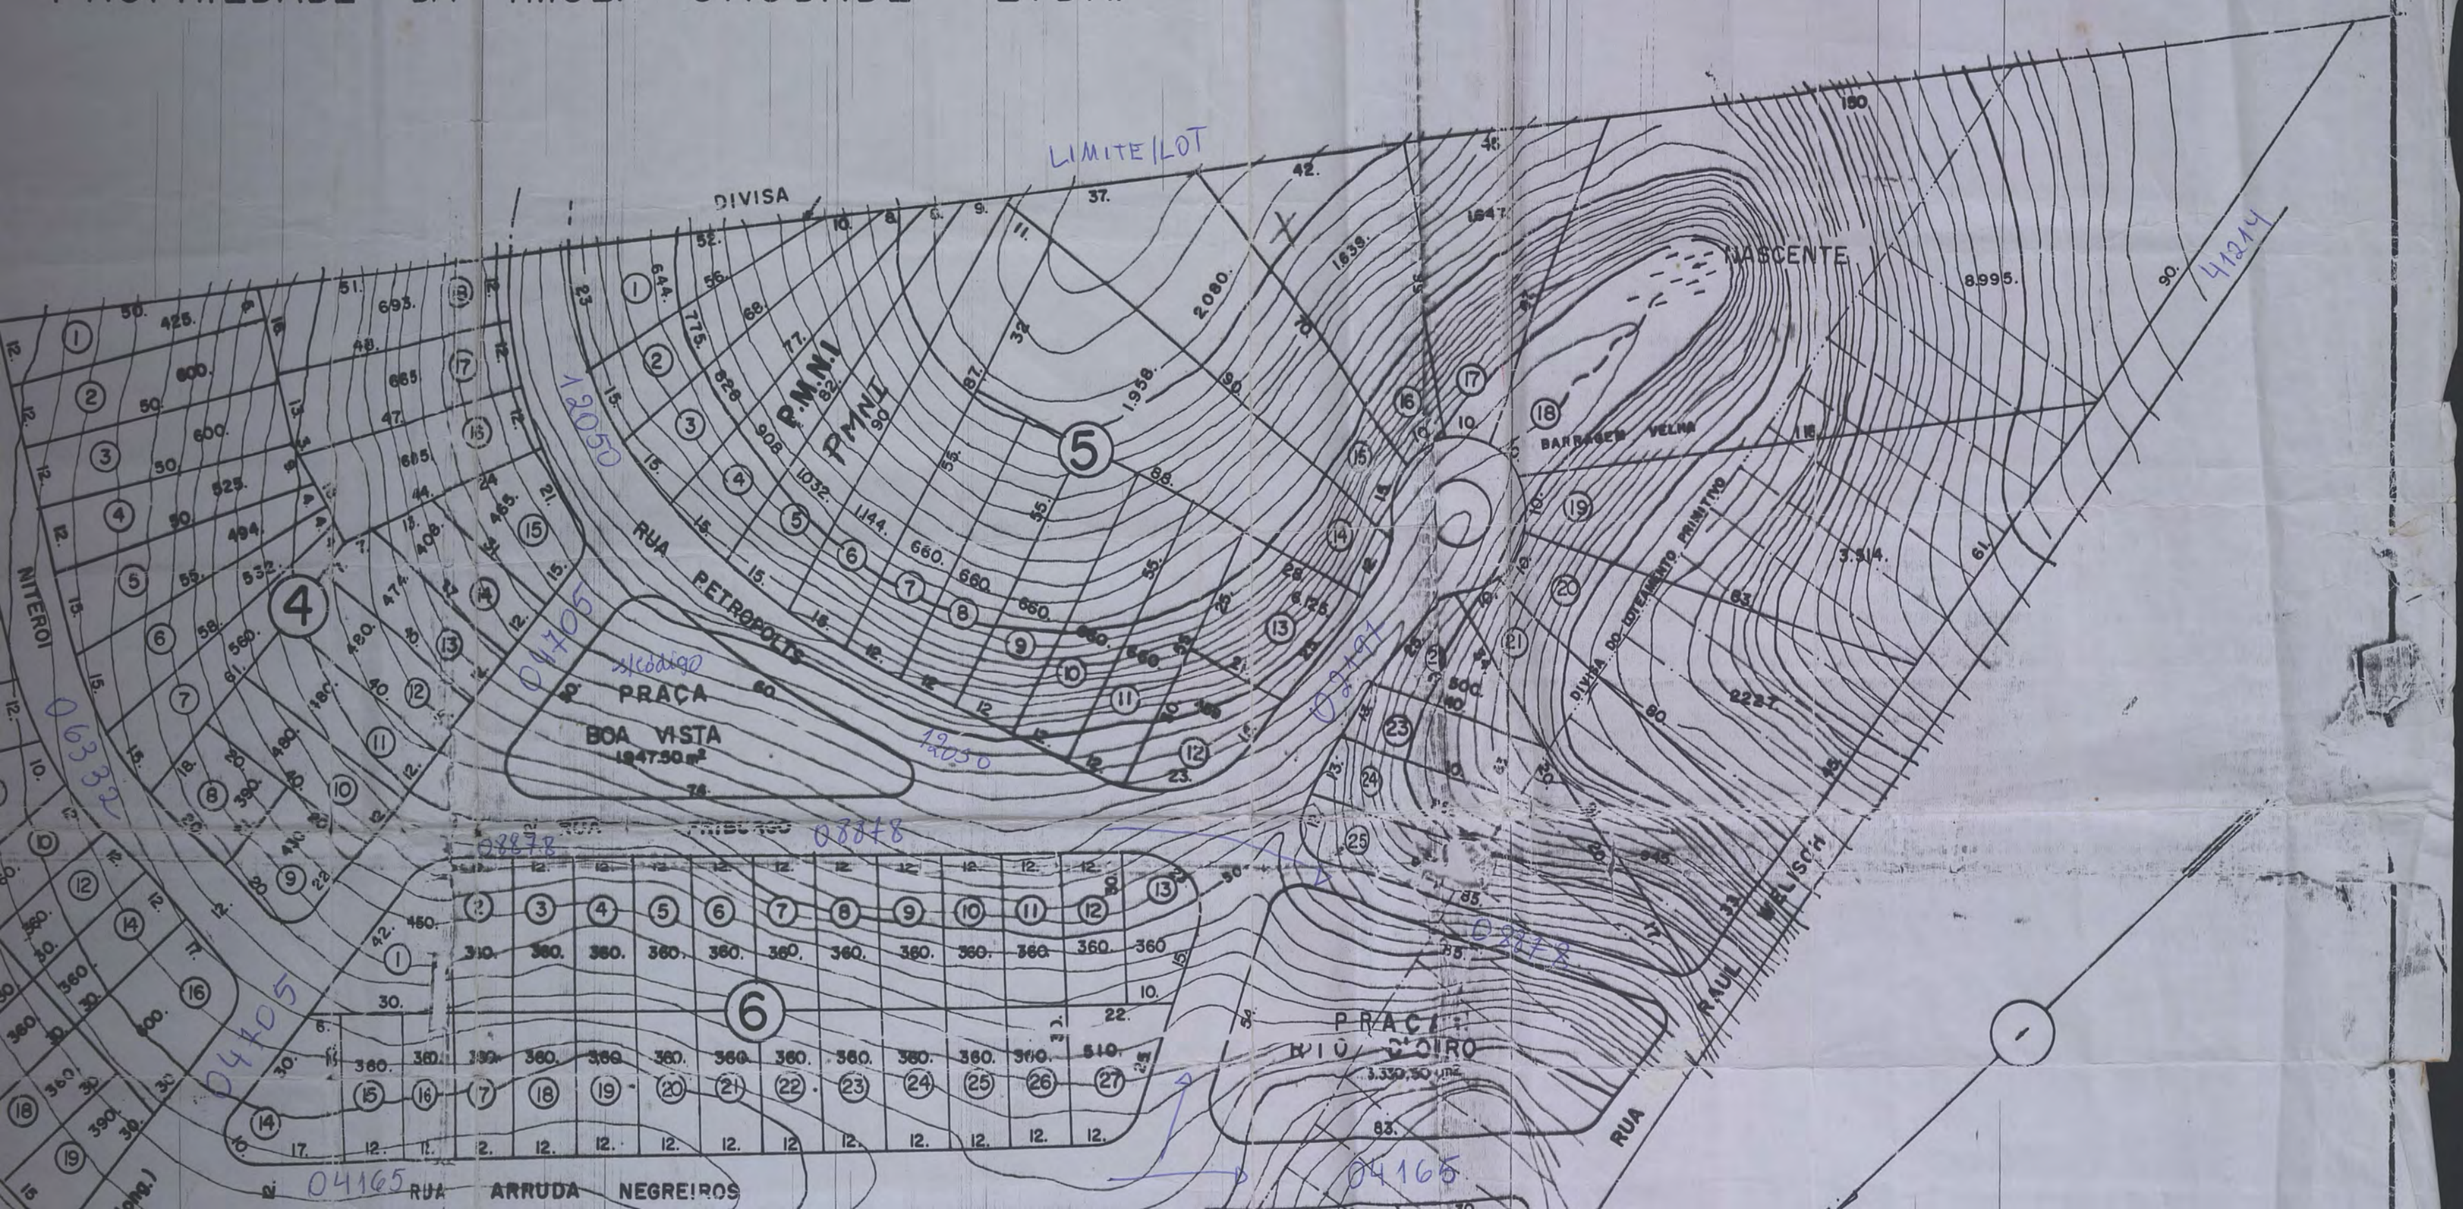

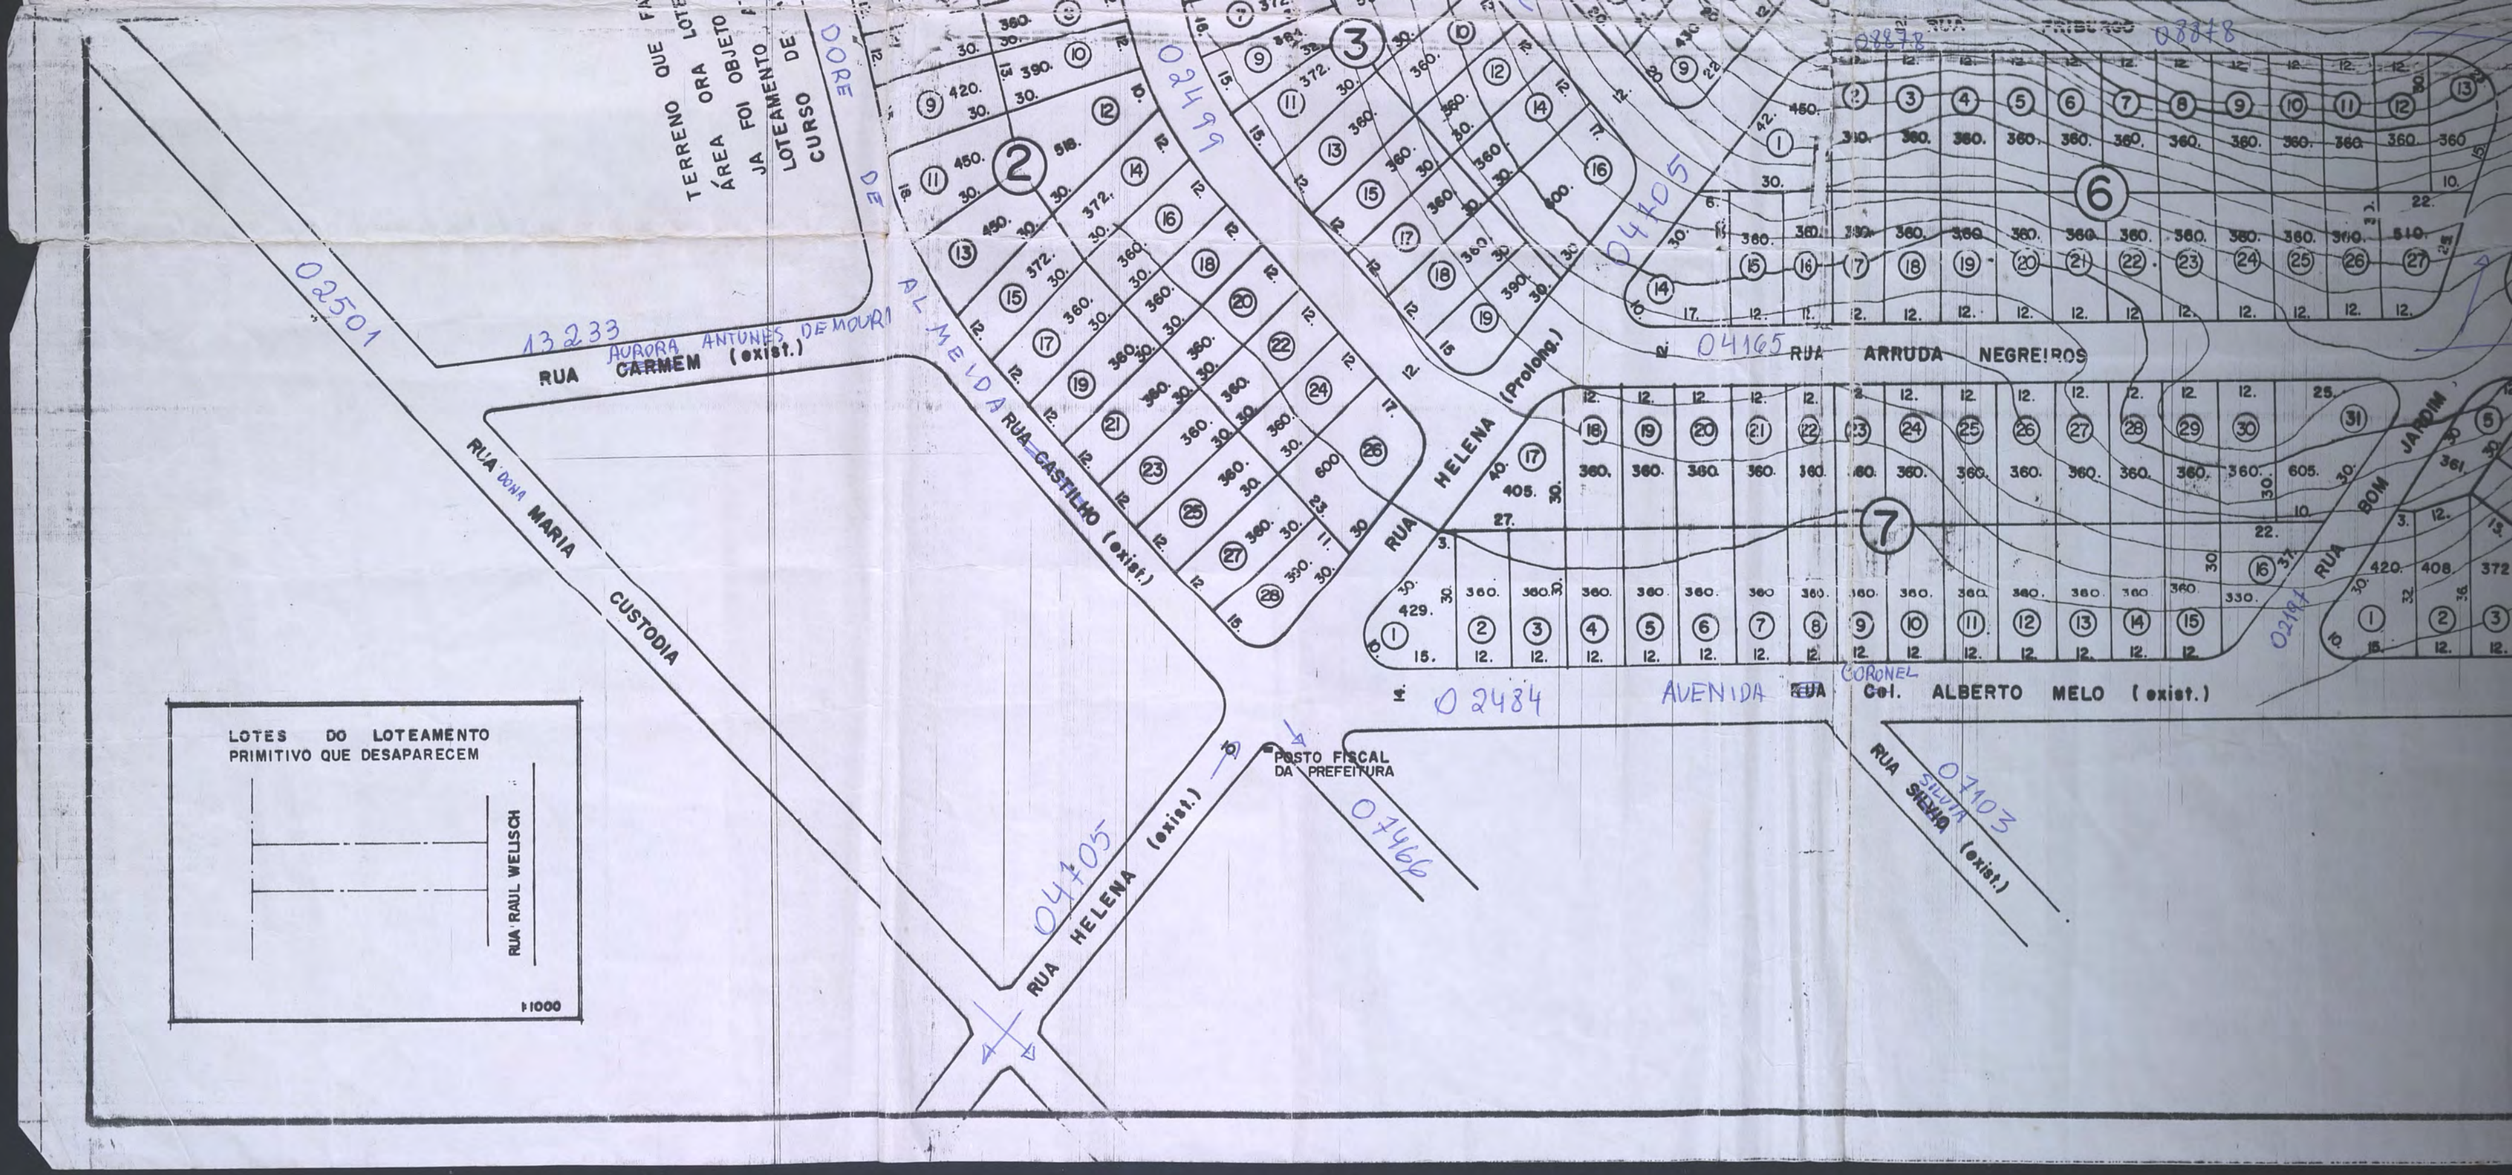
TERRENO QUE FAZ PARTE DO LOTEAMENTO DE ÁREA ORA LOTEADA JÁ FOI OBJETO DE CURSO
RUA CARMEM (exist.)
RUA DONA MARIA CUSTODIA
RUA CASTILHO (exist.)
RUA HELENA (exist.)
RUA HELENA (Prolong.)
RUA ARRUDA NEGREIROS
RUA TIBURCIO
RUA BOM JARDIM
AVENIDA CORONEL Cel. ALBERTO MELO (exist.)
RUA SILVIA SILVEIRA (exist.)
POSTO FISCAL DA PREFEITURA
LOTES DO LOTEAMENTO PRIMITIVO QUE DESAPARECEM
RUA RAUL WELLISCH
1:1000

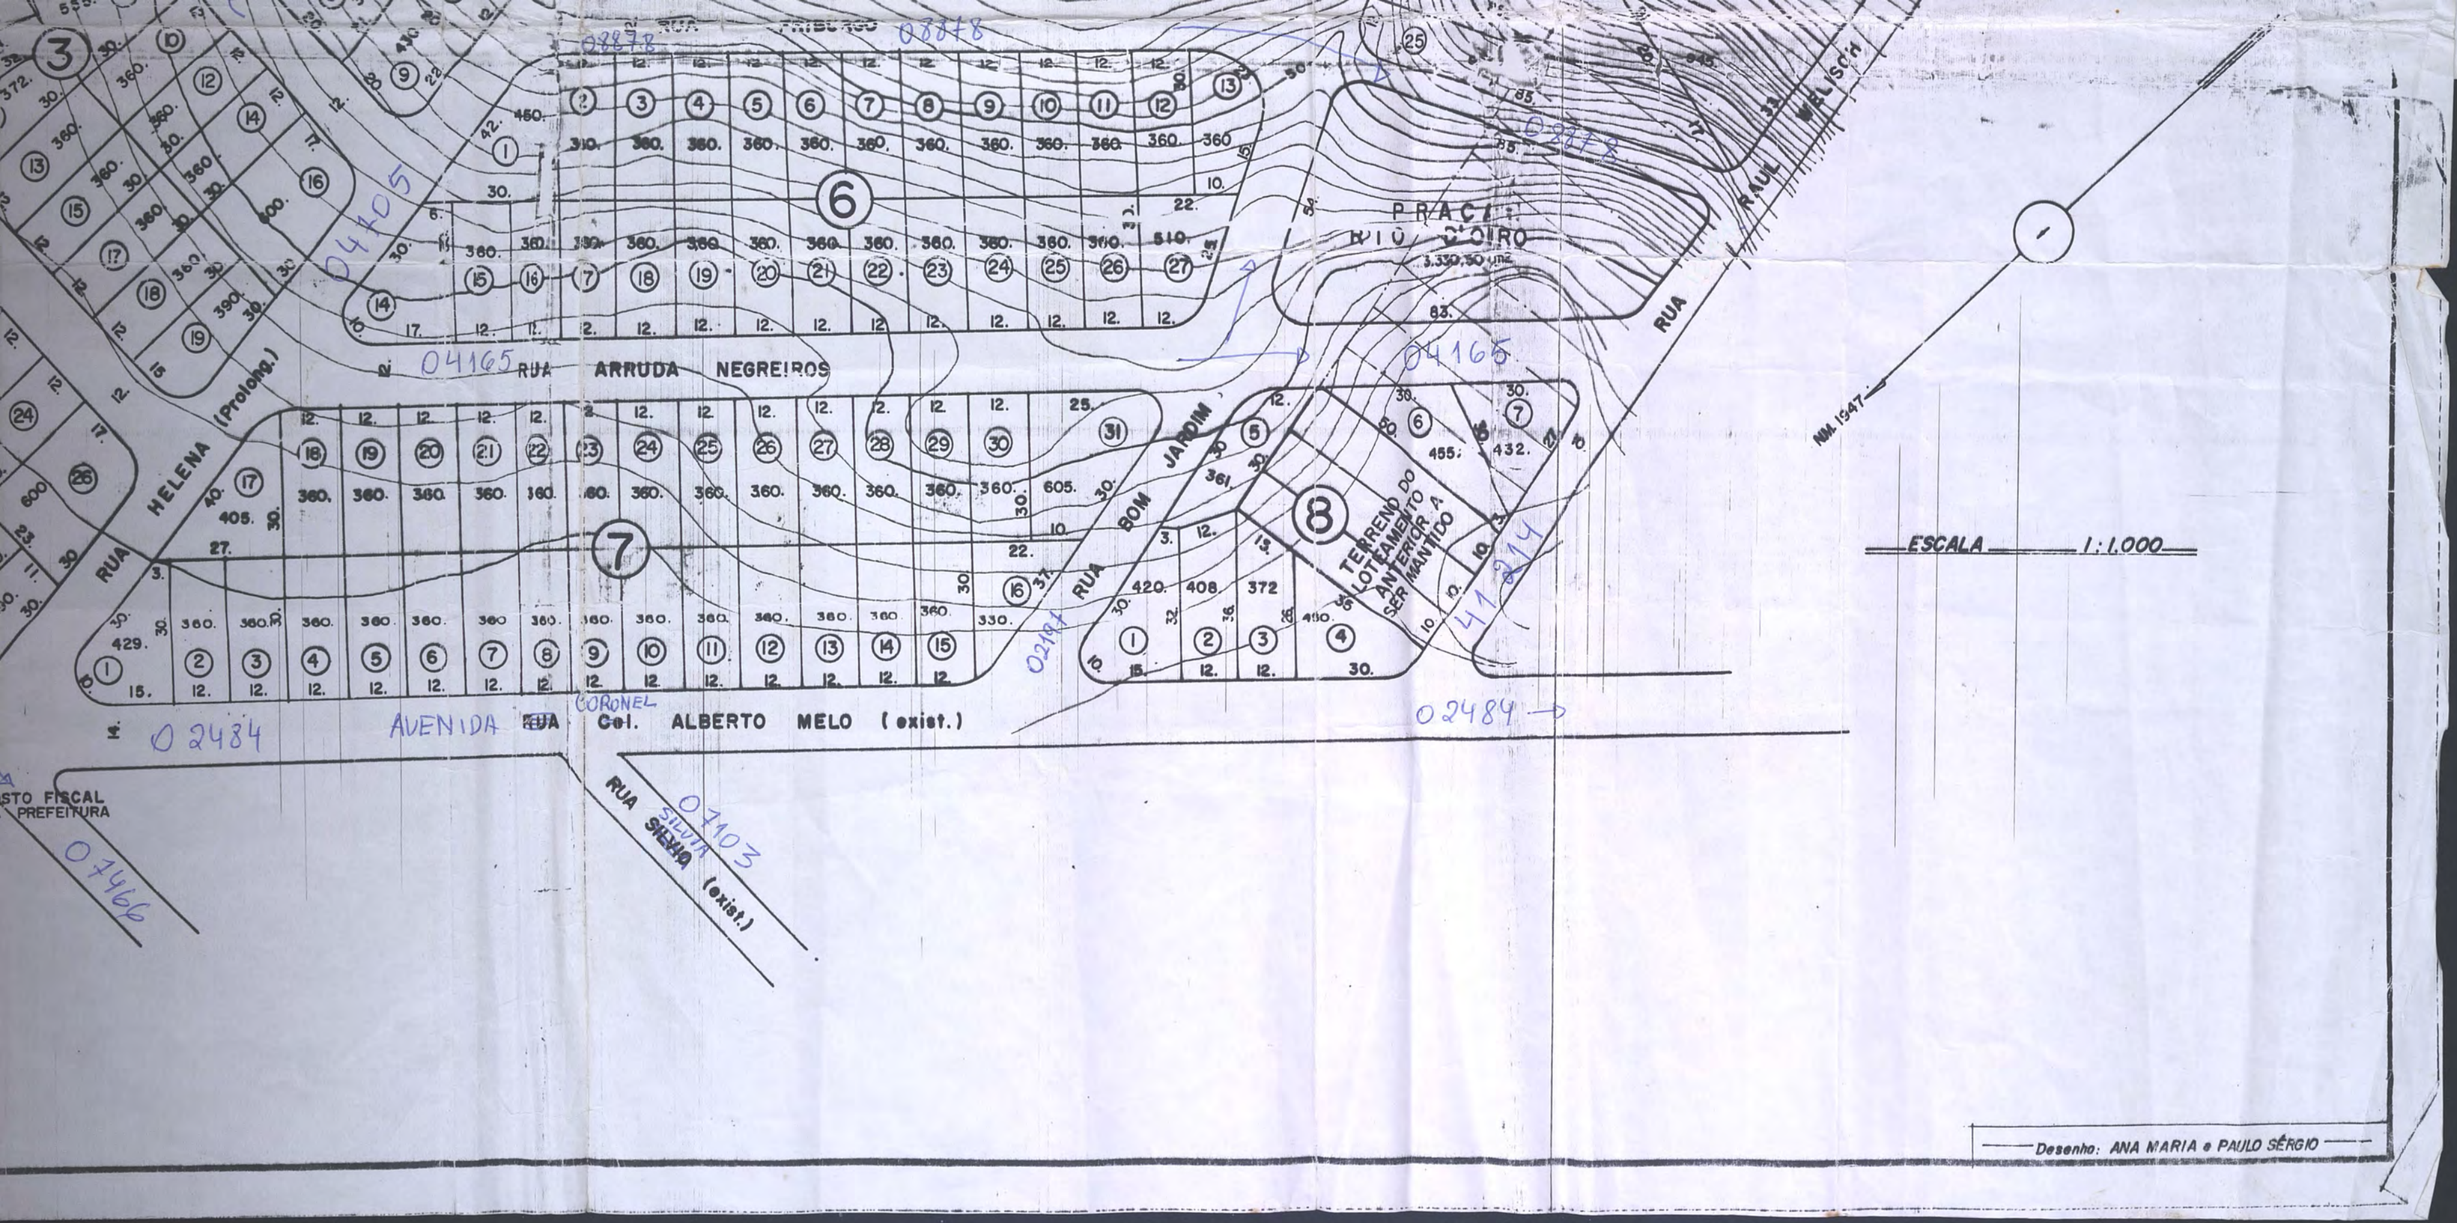
RUA ARRUDA NEGREIROS
RUA HELENA (Prolong.)
RUA BOM JARDIM
RUA
PRAÇA RIO BRANCO
3.330,30 m²
TERRENO DO LOTEAMENTO ANTERIOR A SER MANTIDO
AVENIDA CORONEL ALBERTO MELO (exist.)
RUA SILVIA SELMA (exist.)
ESCALA 1:1.000
Desenho: ANA MARIA e PAULO SÉRGIO